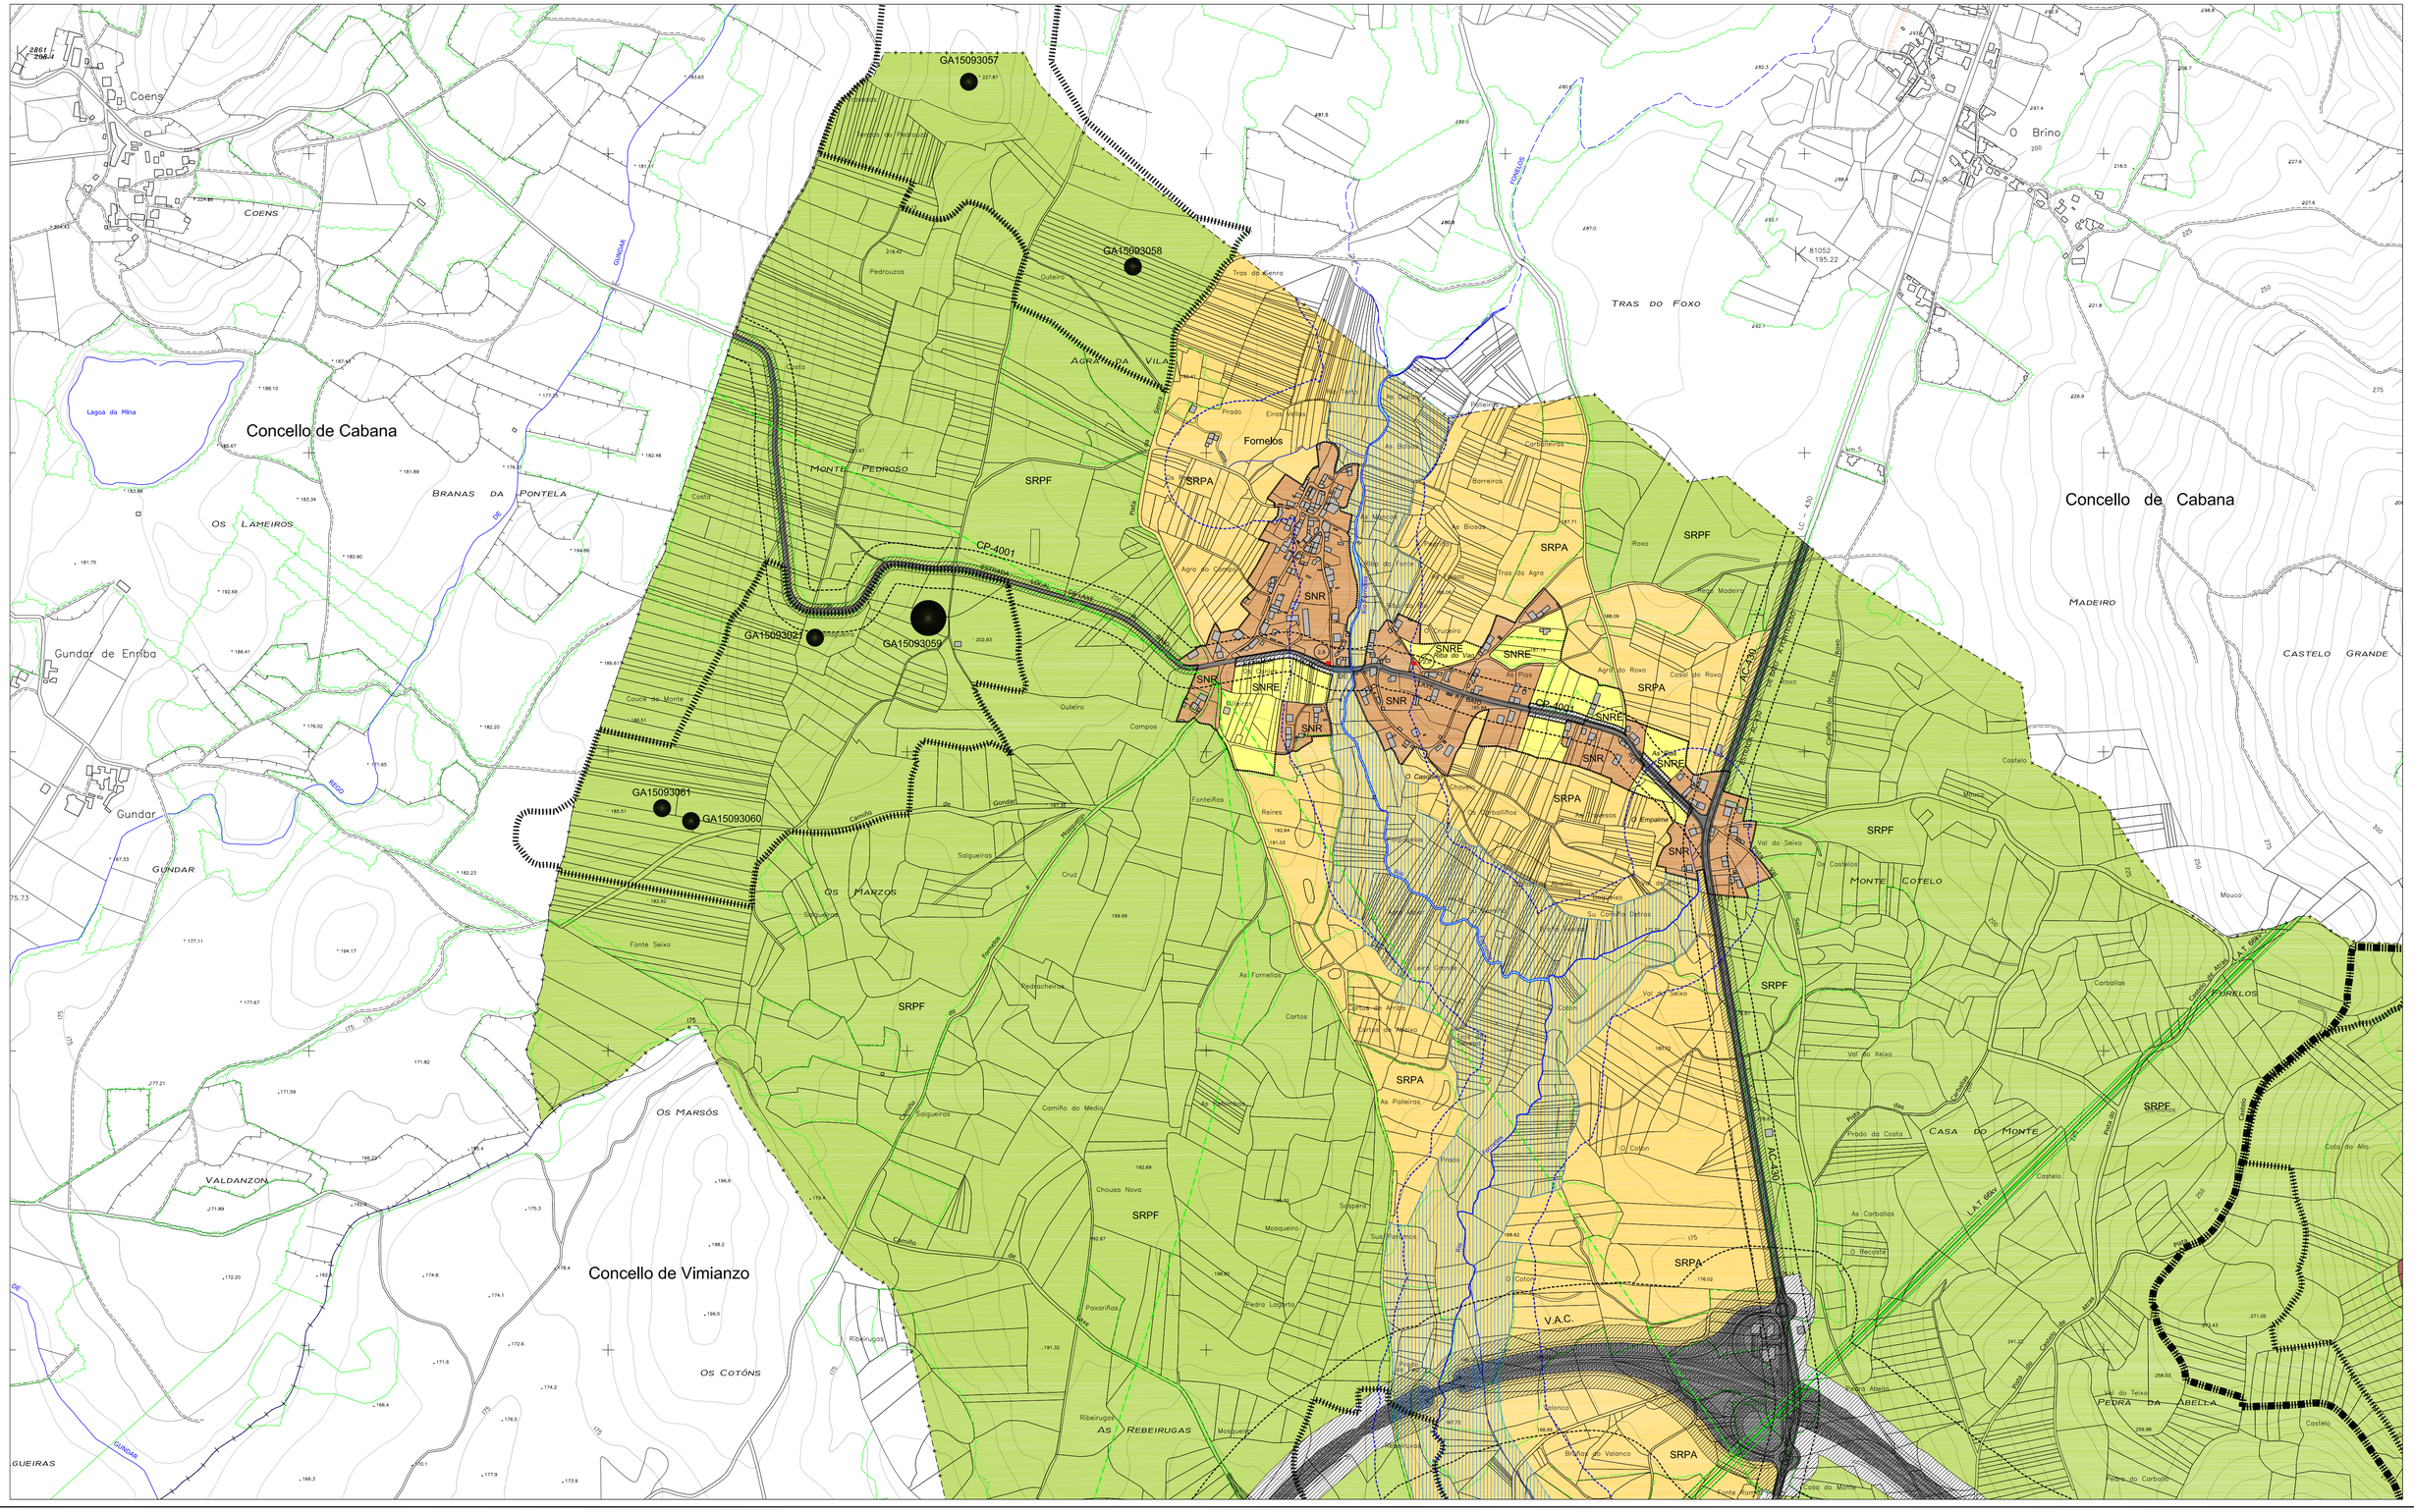

CLASIFICACIÓN DO SOLO

- SU — SOLO URBANO
- SNR — SOLO DE NÚCLEO RURAL
- SNRE — SOLO DE NÚCLEO RURAL DE EXPANSIÓN
- SUbleDR — SOLO URBANIZABLE DELIMITADO RESIDENCIAL
- SUbleDI — SOLO URBANIZABLE DELIMITADO INDUSTRIAL
- SRPO — SOLO RÚSTICO DE PROTECCIÓN ORDINARIA
- SRPA — SOLO RÚSTICO DE PROTECCIÓN AGROPECUARIA
- SRPF — SOLO RÚSTICO DE PROTECCIÓN FORESTAL OU DE MONTE
- SRPP — SOLO RÚSTICO DE PROTECCIÓN DO PATRIMONIO
- SOLO RÚSTICO DE PROTECCIÓN DE INFRAESTRUTURA
- SOLO RÚSTICO DE PROTECCIÓN DAS AUGAS
- SOLO RÚSTICO DE PROTECCIÓN DA PAISAXE

AFECCIÓNS

- CEMITERIOS
- ESTRADAS
- LIÑA AÉREA DE ALTA TENSIÓN
- ZONA DE POLICÍA DE CAUCES
- DOMINIO PÚBLICO HIDRÁULICO

SISTEMAS XERAIS

- SXIS — SISTEMA XERAL DE INFRAESTRUTURAS DE SERVIZOS
- SXEL — SISTEMA XERAL DE ESPAZOS LIBRES
- SXEL — SISTEMA XERAL DE EQUIPAMENTOS

de deportivo · re reitidoso · ed educativo · sc socio-cultural
ad administrativo · sa sanitario · as asistencial

(Pb) TITULARIDADE PÚBLICA
(Pv) TITULARIDADE PRIVADA

- REDES DE ALTA TENSIÓN 220kv E 66kv
- REDE DE ALTA TENSIÓN 15kv
- REDE DE ABASTECEMENTO DE AUGA
- REDE DE SANEAMENTO
- SISTEMA XERAL DE PASEO FLUVIAL
- REDE VIARIA
- CAMIÑO DE MUXÍA A SANTIAGO

ACCIÓNS PREVISTAS

- SXE-nº — EQUIPAMENTOS
- SXEL-nº — ESPAZOS LIBRES
- SXIS-nº — INFRAESTRUTURA
- SXV-nº — REDE VIARIA
- DELIMITACIÓN DE ACCIÓNS

PATRIMONIO ARQUEOLÓXICO

- ZONA DE PROTECCIÓN INTEGRAL/ ELEMENTO PUNTUAL (GIL1)
- ZONA DE RESPECTO ESPECIAL/ ELEMENTO PUNTUAL (GIL2)
- ZONA DE RESPECTO (GIL3/GIII)
- GA 15093XXX — CÓDIGO DE ELEMENTO ARQUEOLÓXICO

castro · indeterminado · bronce
túmulo · medieval · elemento desaparecido

PATRIMONIO ARQUITECTÓNICO/ETNOGRÁFICO

- ZONA DE PROTECCIÓN INTEGRAL/ ELEMENTO PUNTUAL
- ZONA DE RESPECTO
- ENTORNO B.I.C. DAS TORRES DO ALLO
- X.XX — CÓDIGO DE ELEMENTO ARQUITECTÓNICO

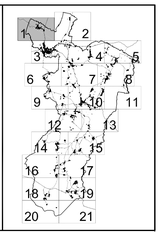

PLAN XERAL DE ORDENACIÓN MUNICIPAL

ZAS

DOCUMENTO DE APROBACIÓN DEFINITIVA — OUTUBRO 2.007

MONTEOLIVA ARQUITECTURA S.L.

ANGEL L. MONTEOLIVA DIAZ, ARQUITECTO

ORDENACIÓN

ESTRUTURA XERAL E ORGÁNICA DO TERRITORIO

CÓDIGO DE PLANO: **EX-01**

ESCALA: 1 / 5.000

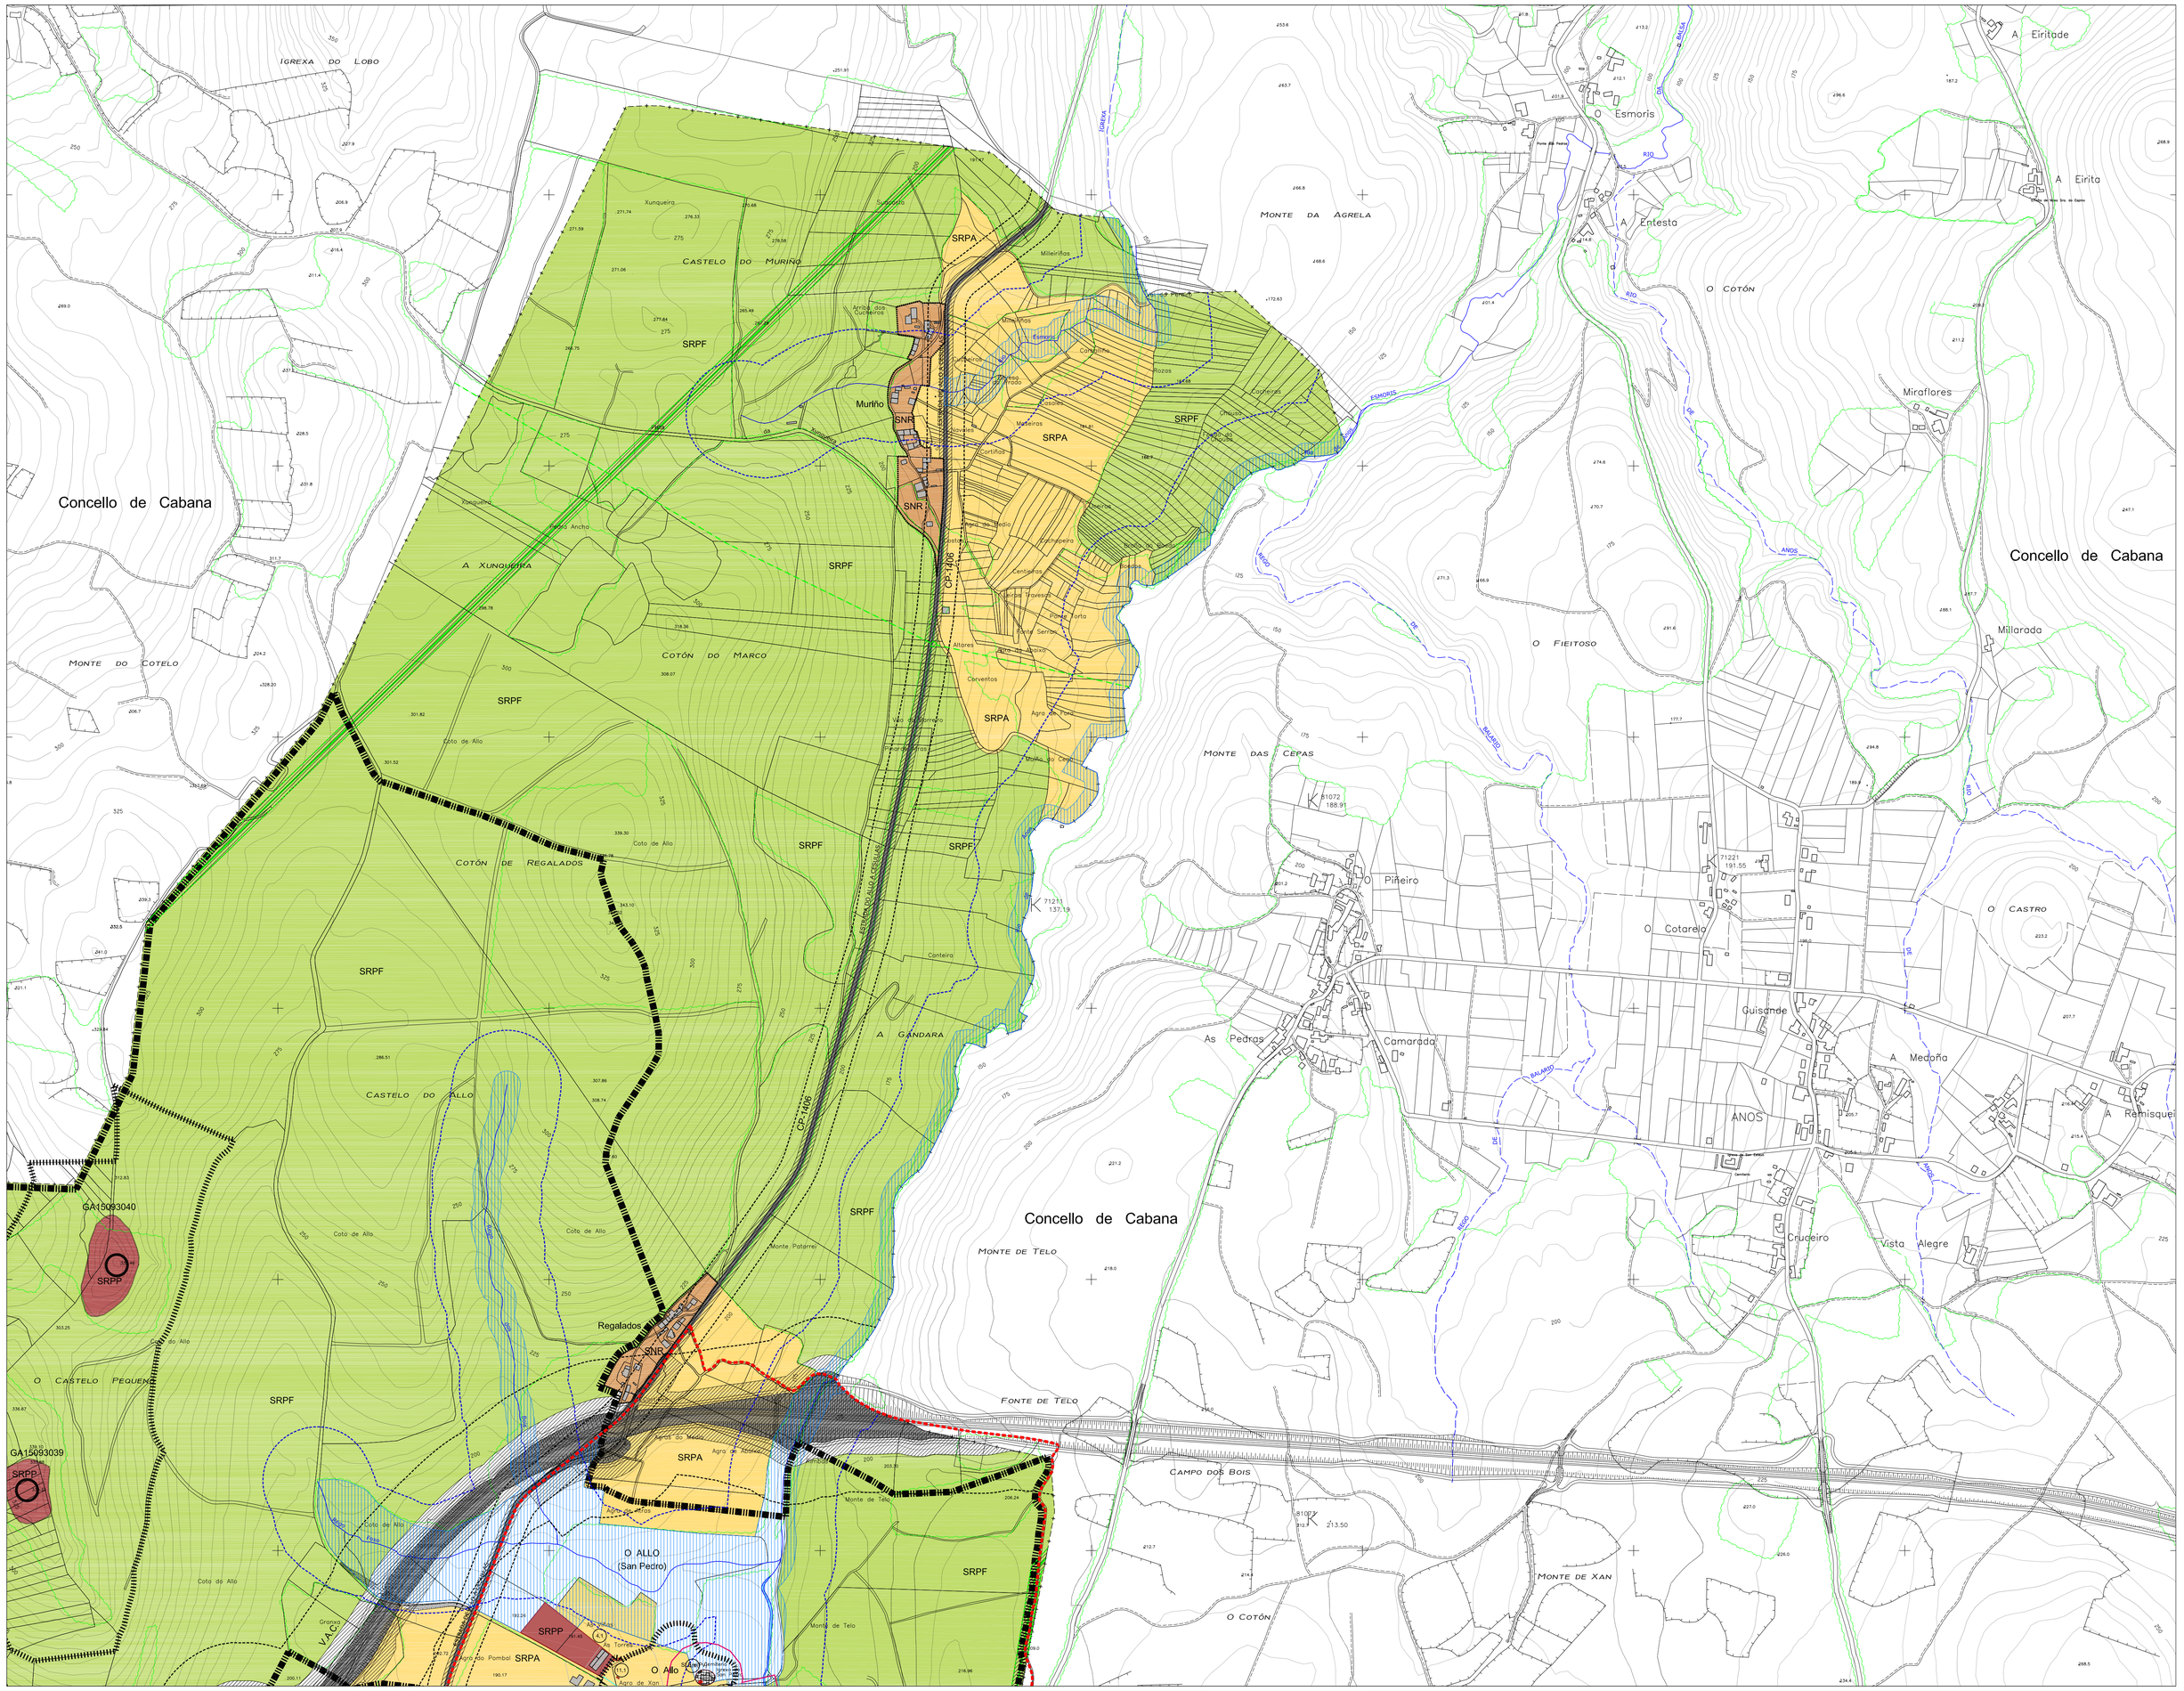

CLASIFICACIÓN DO SOLO

- SU — SOLO URBANO
- SNR — SOLO DE NÚCLEO RURAL
- SNRE — SOLO DE NÚCLEO RURAL DE EXPANSIÓN
- SUNRDS — SOLO URBANIZABLE DELIMITADO RESIDENCIAL
- SUNRDI — SOLO URBANIZABLE DELIMITADO INDUSTRIAL
- SRPO — SOLO RÚSTICO DE PROTECCIÓN ORDINARIA
- SRPA — SOLO RÚSTICO DE PROTECCIÓN AGROPECUARIA
- SRPF — SOLO RÚSTICO DE PROTECCIÓN FORESTAL OU DE MONTE
- SRPP — SOLO RÚSTICO DE PROTECCIÓN DO PATRIMONIO
- SOLO RÚSTICO DE PROTECCIÓN DE INFRAESTRUTURA
- SOLO RÚSTICO DE PROTECCIÓN DAS AUGAS
- SOLO RÚSTICO DE PROTECCIÓN DA PAISAXE

AFECCIÓNS

- CEMITERIOS
- ESTRADAS
- LIÑA AÉREA DE ALTA TENSIÓN
- ZONA DE POLICÍA DE CAUCES
- DOMINIO PÚBLICO HIDRÁULICO

SISTEMAS XERAIS

- SXIS — SISTEMA XERAL DE INFRAESTRUTURAS
- SXEL — SISTEMA XERAL DE ESPAZOS LIBRES
- SXE — SISTEMA XERAL DE EQUIPAMENTOS

de deportivo · re relixioso · ed educativo · sc socio-cultural · ad administrativo · sa sanitario · as asistencial

(Pb) TITULARIDADE PÚBLICA
(Pv) TITULARIDADE PRIVADA

- REDES DE ALTA TENSIÓN 220kv E 66kv
- REDE DE ALTA TENSIÓN 15kv
- REDE DE ABASTECEMENTO DE AUGA
- REDE DE SANEAMENTO
- SISTEMA XERAL DE PASEO FLUVIAL
- REDE VIARIA
- CAMIÑO DE MUXÍA A SANTIAGO

ACCIÓNS PREVISTAS

- SXE-nº — EQUIPAMENTOS
- SXEL-nº — ESPAZOS LIBRES
- SXIS-nº — INFRAESTRUTURA
- SXV-nº — REDE VIARIA
- DELIMITACIÓN DE ACCIÓNS

PATRIMONIO ARQUEOLÓXICO

- ZONA DE PROTECCIÓN INTEGRAL/ ELEMENTO PUNTUAL (GII.1)
- ZONA DE RESPECTO ESPECIAL/ ELEMENTO PUNTUAL (GII.2)
- ZONA DE RESPECTO (GII.3/GIII)
- GA 15093XXX — CÓDIGO DE ELEMENTO ARQUEOLÓXICO
- castro · indeterminado · bronce
- túmulo · medieval · elemento desaparecido

PATRIMONIO ARQUITECTÓNICO/ETNOGRÁFICO

- ZONA DE PROTECCIÓN INTEGRAL/ ELEMENTO PUNTUAL
- ZONA DE RESPECTO
- ENTORNO B.I.C. DAS TORRES DO ALLO
- X.XX — CÓDIGO DE ELEMENTO ARQUITECTÓNICO

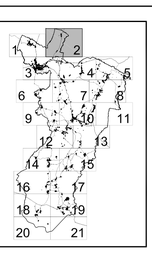

PLAN XERAL DE ORDENACIÓN MUNICIPAL

ZAS

DOCUMENTO DE APROBACIÓN DEFINITIVA — OUTUBRO 2.007

MONTEOLIVA ARQUITECTURA S.L.
ANGEL L. MONTEOLIVA DIAZ, ARQUITECTO

ORDENACIÓN

ESTRUTURA XERAL E ORGÁNICA DO TERRITORIO

CÓDIGO DE PLANO: EX-02

ESCALA: 1 / 5.000

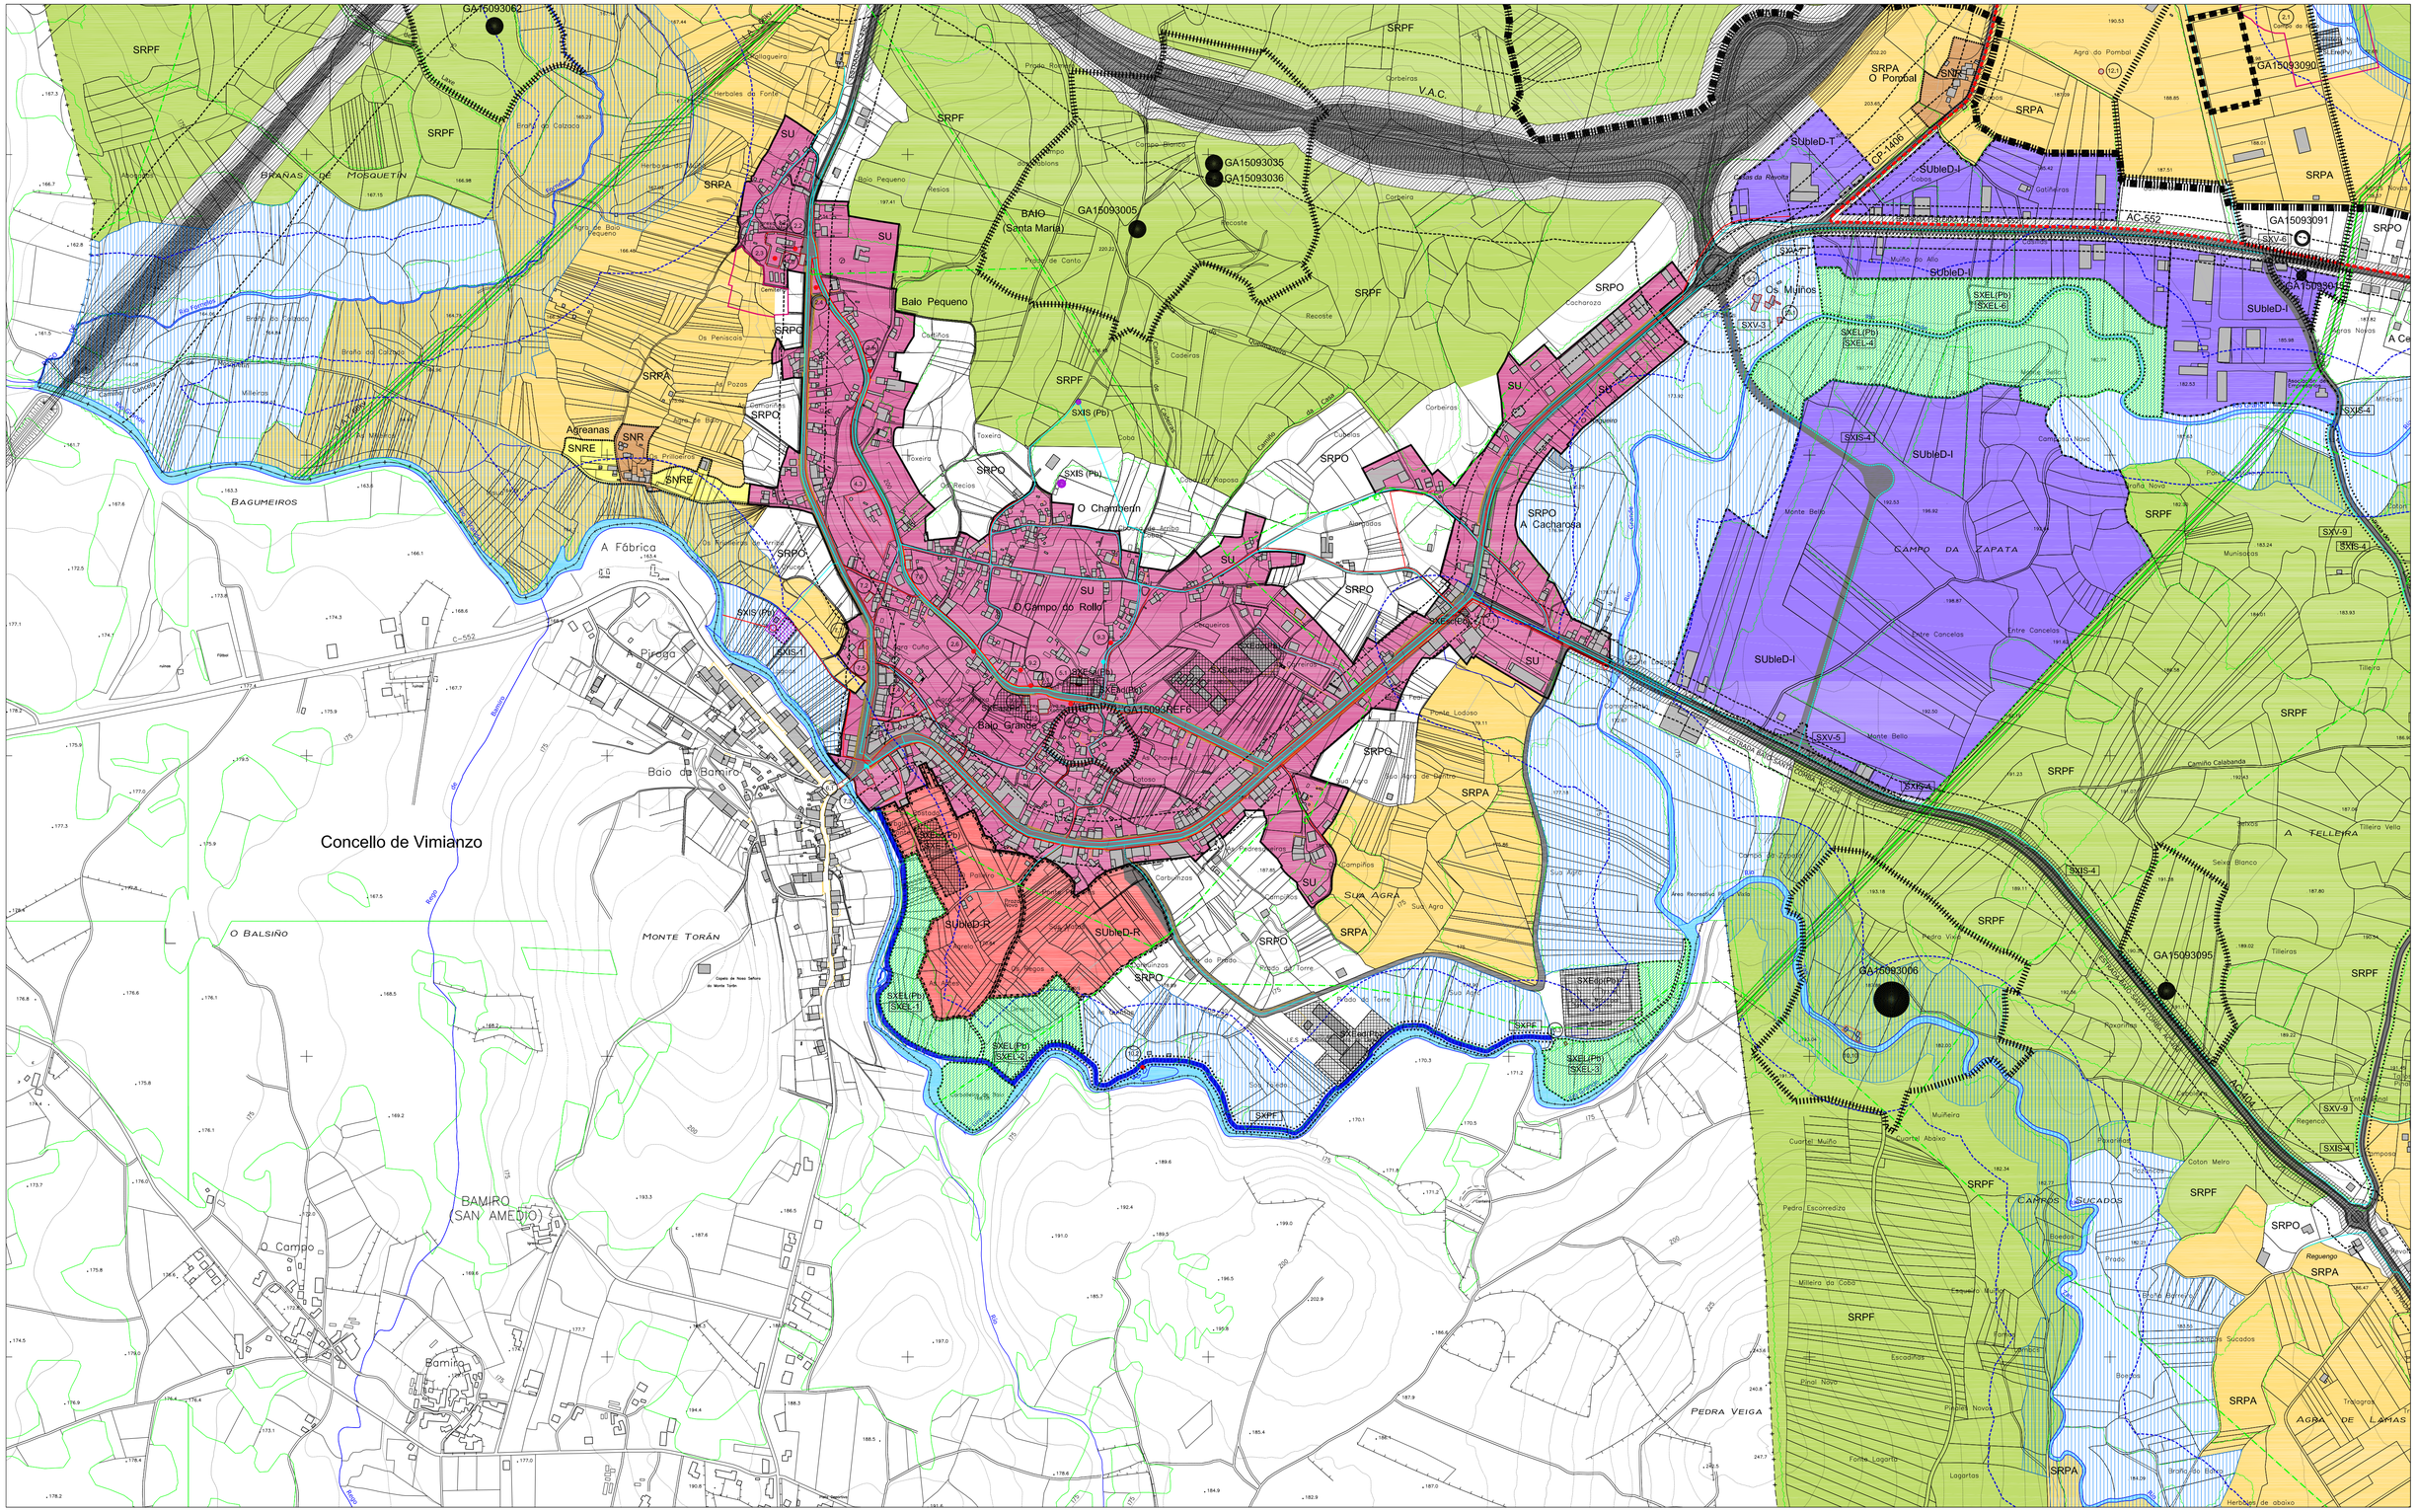

CLASIFICACIÓN DO SOLO

- SU — SOLO URBANO
- SNR — SOLO DE NÚCLEO RURAL
- SNRE — SOLO DE NÚCLEO RURAL DE EXPANSIÓN
- SUbleDR — SOLO URBANIZABLE DELIMITADO RESIDENCIAL
- SUbleDI — SOLO URBANIZABLE DELIMITADO INDUSTRIAL
- SRPO — SOLO RÚSTICO DE PROTECCIÓN ORDINARIA
- SRPA — SOLO RÚSTICO DE PROTECCIÓN AGROPECUARIA
- SRPF — SOLO RÚSTICO DE PROTECCIÓN FORESTAL OU DE MONTE
- SRPP — SOLO RÚSTICO DE PROTECCIÓN DO PATRIMONIO
- SOLO RÚSTICO DE PROTECCIÓN DE INFRAESTRUTURA
- SOLO RÚSTICO DE PROTECCIÓN DAS AUGAS
- SOLO RÚSTICO DE PROTECCIÓN DA PAISAXE

AFECCIÓNS

- CEMITERIOS
- ESTRADAS
- LIÑA AÉREA DE ALTA TENSIÓN
- ZONA DE POLICÍA DE CAUCES
- DOMINIO PÚBLICO HIDRÁULICO

SISTEMAS XERAIS

- SXIS — SISTEMA XERAL DE INFRAESTRUTURAS DE SERVIZOS
- SXEL — SISTEMA XERAL DE ESPAZOS LIBRES
- SXE — SISTEMA XERAL DE EQUIPAMENTOS

de deportivo — ad administrativo
re relixioso — sa sanitario
ed educativo — as asistencial
sc socio-cultural

(Pb) TITULARIDADE PÚBLICA
(Pv) TITULARIDADE PRIVADA

- REDES DE ALTA TENSIÓN 220kv E 66kv
- REDE DE ALTA TENSIÓN 15kv
- REDE DE ABASTECEMENTO DE AUGA
- REDE DE SANEAMENTO
- SISTEMA XERAL DE PASEO FLUVIAL
- REDE VIARIA
- CAMIÑO DE MUXÍA A SANTIAGO

ACCIÓNS PREVISTAS

- SXE-nº — EQUIPAMENTOS
- SXEL-nº — ESPAZOS LIBRES
- SXIS-nº — INFRAESTRUTURA
- SXV-nº — REDE VIARIA
- DELIMITACIÓN DE ACCIÓNS

PATRIMONIO ARQUEOLÓXICO

- ZONA DE PROTECCIÓN INTEGRAL/ ELEMENTO PUNTUAL (GII.1)
- ZONA DE RESPECTO ESPECIAL/ ELEMENTO PUNTUAL (GII.2)
- ZONA DE RESPECTO (GII.3/GIII)
- GA 15093XXX — CÓDIGO DE ELEMENTO ARQUEOLÓXICO
- castro — indeterminado — bronce
- túmulo — medieval — elemento desaparecido

PATRIMONIO ARQUITECTÓNICO/ETNOGRÁFICO

- ZONA DE PROTECCIÓN INTEGRAL/ ELEMENTO PUNTUAL
- ZONA DE RESPECTO
- ENTORNO B.I.C. DAS TORRES DO ALLO
- X.XX — CÓDIGO DE ELEMENTO ARQUITECTÓNICO

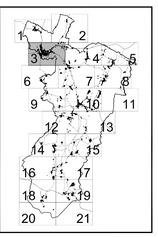

PLAN XERAL DE ORDENACIÓN MUNICIPAL

ZAS

DOCUMENTO DE APROBACIÓN DEFINITIVA — OUTUBRO 2.007

MONTEOLIVA ARQUITECTURA S.L.

ANGEL L. MONTEOLIVA DIAZ, ARQUITECTO

ORDENACIÓN

ESTRUTURA XERAL E ORGÁNICA DO TERRITORIO

CÓDIGO DE PLANO: EX-03

ESCALA: 1 / 5.000

Concello de Cabana

SAN CREMENZO DE PAZOS (San Cremenzo)

SANQUEIRO · MONTE DE XERME · SEIXOS BRANCOS · CAPELA DE SAN ROQUE · A Ermida · FORTE DA SILVA · PETOUGUIÑOS · VAO DAS VELLAS · OS MEIXOEIROS · COSTA DO SISTO · QUEIRAS · REDONDAS · A TELLEIRA · VILLEGAS · BRAÑAS DO BARREIRO · FARISO · MONTE DE SOBREIRA · ENCRUCILLADA · MONTE DA CALABANDA · COTO DE DANEIRO · A BOUZA · MONTE DE GANDARA · ALTO DO CEAN

Casas Novas · A Cebola de Arriba · A Cebola de Abaixo · Xerne · Cotón do Muiño · Monte de Daneiro · Telleiro Grande · Telleira Vella · Telleiro · Pelecazo · Pago de Sulga · Baleo · Vao do Reposo · Costas · Pedrequeiras · Agra Nova · Revoltas · Milleiras · Campos Grandes · Prado da Braña · Pradiños · Regos · Curtiñas · Suas Hortes · Carballeira · Laxas · Seixos · Cepeiras · Codesseiras · A Braña · Vermello · Costa de Vermello · Turrusqueiras · Daneiro · Fontaiñas · Lesteiras · Pedrafitas · Fonte Nova · Chousa Paleiro · Chousa do Novo · Chousa Moreira · Rezautora · Cotos · Braña Escada · Mamoeiro · Pera Vicenta · Raposiños · Bao Crego · Revoltos · Pallageiros · Regos · Regueiro · Revolta Vaqueiros · Milleiros · Ramposas · Casa Vella · Prados da Requeira · Paraiso · Vilar de Gándara · Xesteira · Vilares · Gandrón · Marquiños · Refoxas · Parcaireas · Alto do Ceán · Campos · Monte do Galo · Pedro Monteira · Monte das Seixas · Braña do Coton · Monte das Seixas · Monte do Coton · Pedra Monteira · Monte das Seixas · Seixas · Prado do Medio · Campos Sucados · Tras do Cerco · Breixe de Domingo · Campos de Varela · Pinal · Pinal Mosquito · Pesco · Pinal da Mosquita · Lugar de Arriba · Lugar de Abaixo · Os Bruñales · Herbal Novo · Os Regos · Agro do Rasco · As Trigueiras · Pinal Baixo da Casa · Prado do Xungo · Brañeiras · Alto Xiao · Campos · Prado · Pazos · Ponte Nova · Camiño de Pazos a Sisto · Os Lombos · Lugar de Baixo · Lugar de Arriba · Tras do Muiño · Alto do Ceán · Meal · Costa das Vistas · Cerqueira · Tras das Cercas · Costa das Sisles · Londeiro · Farruco · Sobreira · Viaranda · Ás Milleiras · Freiriño · Gralliñas · Carballeira · Carrizos · Cabeiras do Rapido · Campos · Camposiños · Agro do Rasco · Prado do Medio · Tras do Cerco · Pinal Mosquito · Pinal da Mosquita · Lugar de Arriba · Os Bruñales · Herbal Novo · Os Regos de Pazos a Sisto · Os Lombos · Lugar de Baixo · Prado do Xungo · Brañeiras · Alto Xiao · Campos · Prado · Pazos · Ponte Nova · Camiño de Pazos a Sisto · Marquiños · Refoxas · Parcaireas · Alto do Ceán · Meal · Costa das Vistas · Cerqueira · Tras das Cercas · Costa das Sisles · Londeiro · Farruco · Sobreira · Viaranda · Ás Milleiras · Freiriño · Gralliñas · Carballeira · Carrizos · Cabeiras do Rapido · Campos · Camposiños

AC-552 · AC-1041 · Estrada Local de Vermello · Camiño de Pazos a Sisto · Camiño de Meixoeiros a Vermello · Camiño de Vermello · Camiño de Pazos a Sisto · Camiño de Meixoeiros a Vermello · Camiño de Vermello · Camiño de Pazos a Sisto

GA15093093 · GA15093012 · GA15093REF4

SRPF · SRPA · SRPO · SRPP · SNR · SNRE · SU(Pb) · SU(Pv) · SXIS-4 · SXV-9 · SXIS-4 · SXIS-4 · SU(Pb) · SU(Pv) · SU(Pb) · SU(Pv) · SU(Pb) · SU(Pv)

Concello de Cabana

Concello de Coristanco

A Pedra

Budueiras

Os Martices

Peralta

A Mata

O Rempe

Río

Denellón

As Retortas

Os Bouci

Os Lameiros

Sucurrais

As Bouzas

O Cruceiro

Camafra

Piñas Grandes

Cazón

Os Seixales

Chan de Vilares

Cotón de Atrás

Ponte Porto Vello

Costa Grande

Monte Agudo

Picón de Doeira

Bico da Pedra

Costa dos Martices

A Doeira

A Piolla

Bico da Cruz

A Pedreira

O Lameiro

O Sisto

Sestelo

Medoñas

Budián

Sobreira

Km 552

Km 223.60

Km 51

Km 52

Km 49

Estrada de Sobreira a Sisto

Estrada de Arzádegos a Xestoso

Camiño de Santiago

LAT 220kv

SNR

SNRE

SRPF

SRPA

SRPP

SRPO

V.A.C.

GA15093037

GA15093031

GA15093REF7

GA15093071

GA15093014

GA15093REF8

SXIS (Pb)

SLEL(Pb)

SLIS(Pb)

SXV-1

CLASIFICACIÓN DO SOLO

- SU — SOLO URBANO
- SNR — SOLO DE NÚCLEO RURAL
- SNRE — SOLO DE NÚCLEO RURAL DE EXPANSIÓN
- SUbleDR — SOLO URBANIZABLE DELIMITADO RESIDENCIAL
- SUbleDI — SOLO URBANIZABLE DELIMITADO INDUSTRIAL
- SRPO — SOLO RÚSTICO DE PROTECCIÓN ORDINARIA
- SRPA — SOLO RÚSTICO DE PROTECCIÓN AGROPECUARIA
- SRPF — SOLO RÚSTICO DE PROTECCIÓN FORESTAL OU DE MONTE
- SRPP — SOLO RÚSTICO DE PROTECCIÓN DO PATRIMONIO
- SOLO RÚSTICO DE PROTECCIÓN DE INFRAESTRUTURA
- SOLO RÚSTICO DE PROTECCIÓN DAS AUGAS
- SOLO RÚSTICO DE PROTECCIÓN DA PAISAXE

AFECCIÓNS

- CEMITERIOS
- ESTRADAS
- LIÑA AÉREA DE ALTA TENSIÓN
- ZONA DE POLICÍA DE CAUCES
- DOMINIO PÚBLICO HIDRÁULICO

SISTEMAS XERAIS

- SXIS — SISTEMA XERAL DE INFRAESTRUTURAS DE SERVIZOS
- SXEL — SISTEMA XERAL DE ESPAZOS LIBRES
- SXEI — SISTEMA XERAL DE EQUIPAMENTOS

de	deportivo	ad	administrativo
re	relixioso	sa	sanitario
ed	educativo	as	asistencial
sc	socio-cultural		

(Pb) TITULARIDADE PÚBLICA

(Pv) TITULARIDADE PRIVADA

- REDES DE ALTA TENSIÓN 220kv E 66kv
- REDE DE ALTA TENSIÓN 15kv
- REDE DE ABASTECEMENTO DE AUGA
- REDE DE SANEAMENTO
- SISTEMA XERAL DE PASEO FLUVIAL
- REDE VIARIA
- CAMIÑO DE MUXÍA A SANTIAGO

ACCIÓNS PREVISTAS

- SXE-nº — EQUIPAMENTOS
- SXEL-nº — ESPAZOS LIBRES
- SXIS-nº — INFRAESTRUTURA
- SXV-nº — REDE VIARIA
- DELIMITACIÓN DE ACCIÓNS

PATRIMONIO ARQUEOLÓXICO

- ZONA DE PROTECCIÓN INTEGRAL/ ELEMENTO PUNTUAL (GII.1)
- ZONA DE RESPECTO ESPECIAL/ ELEMENTO PUNTUAL (GII.2)
- ZONA DE RESPECTO (GII.3/GIII)
- GA 15093XXX — CÓDIGO DE ELEMENTO ARQUEOLÓXICO
- castro
- indeterminado
- bronce
- túmulo
- medieval
- elemento desaparecido

PATRIMONIO ARQUITECTÓNICO/ETNOGRÁFICO

- ZONA DE PROTECCIÓN INTEGRAL/ ELEMENTO PUNTUAL
- ZONA DE RESPECTO
- ENTORNO B.I.C. DAS TORRES DO ALLO
- X.XX — CÓDIGO DE ELEMENTO ARQUITECTÓNICO

1 2 3 4 5 6 7 8 9 10 11 12 13 14 15 16 17 18 19 20 21

PLAN XERAL DE ORDENACIÓN MUNICIPAL

ZAS

DOCUMENTO DE APROBACIÓN DEFINITIVA

OUTUBRO 2.007

MONTEOLIVA ARQUITECTURA S.L.

ANGEL L. MONTEOLIVA DIAZ, ARQUITECTO

ORDENACIÓN

ESTRUTURA XERAL E ORGÁNICA DO TERRITORIO

CÓDIGO DE PLANO:

EX-05

ESCALA: 1 / 5.000

Concello de Vimianzo

O Ceán
Vista Alegre
CHAN DE LAXAS
Oróns
Chelo
PEDRA MIÑÓN
FONTE DOS POZOS
CASAS DA BRAÑA
O PEÑÓN
SEIXO BRANCO
MATO NAVAL
GALDRÓN
OS BOEDOS
PENAS DO CANLE
FONTE DA FEITOSA
PEDRAS
Leiras Pequenas
Arriba do Agro
Chaveán
Camiño Real
Pedra Grande
Canle
Pedras Anchas
Chousa Grande
Monte do Penedo
Os Pedrouzos
Saconde
Quintáns
Cruceiro do Campo
Pazos
Agro do Medio
Agro de Arriba
Sobre do Agro
Prado do Badén
Prado Muiño
Folgueiras
Balsiños
Coton
Silvas
Suas Rivas
Cancelas
Cucheiros
Centeira
Rejas
Balugos
Barreiro
Pinal
Costiña
Baiño
Brañiña
Xesteira
Veiga
Esperón
Curas
Milleiros
Barcieiras
Paleiro do Muiño
Chousa
Pedrouzos
Pedro Cabalo
Foxo do Lobo
Camiño de Santiago
Ponte Vella
Ponte Nova
Ponte de Saconde a Penedo
Regueiro
Ribeiro
Torrente
Estrada de Vilaboa a Quintáns
Estrada de Vilaboa a Saconde
Pista de Saconde a Penedo
L.A.T. 220kv
P.P.7753
Pa.3612
Pa.3641
Pa.3642
SRPA
SRPF
SNR
SNRE
GA15093063
GA15093064
GA15093001
GA15093065
GA15093094
REF15093001

CLASIFICACIÓN DO SOLO

- SU — SOLO URBANO
- SNR — SOLO DE NÚCLEO RURAL
- SNRE — SOLO DE NÚCLEO RURAL DE EXPANSIÓN
- SUbIeDR — SOLO URBANIZABLE DELIMITADO RESIDENCIAL
- SUbIeDI — SOLO URBANIZABLE DELIMITADO INDUSTRIAL
- SRPO — SOLO RÚSTICO DE PROTECCIÓN ORDINARIA
- SRPA — SOLO RÚSTICO DE PROTECCIÓN AGROPECUARIA
- SRPF — SOLO RÚSTICO DE PROTECCIÓN FORESTAL OU DE MONTE
- SRPP — SOLO RÚSTICO DE PROTECCIÓN DO PATRIMONIO
- SOLO RÚSTICO DE PROTECCIÓN DE INFRAESTRUTURA
- SOLO RÚSTICO DE PROTECCIÓN DAS AUGAS
- SOLO RÚSTICO DE PROTECCIÓN DA PAISAXE

AFECCIÓNS

- CEMITERIOS
- ESTRADAS
- LIÑA AÉREA DE ALTA TENSIÓN
- ZONA DE POLICÍA DE CAUCES
- DOMINIO PÚBLICO HIDRÁULICO

SISTEMAS XERAIS

- SXIS — SISTEMA XERAL DE INFRAESTRUTURAS DE SERVIZOS
- SXEL — SISTEMA XERAL DE ESPAZOS LIBRES
- SXEI — SISTEMA XERAL DE EQUIPAMENTOS
  - de deportivo — ad administrativo
  - re relixioso — sa sanitario
  - ed educativo — as asistencial
  - sc socio-cultural
- (Pb) TITULARIDADE PÚBLICA
- (Pv) TITULARIDADE PRIVADA

- REDES DE ALTA TENSIÓN 220kv E 66kv
- REDE DE ALTA TENSIÓN 15kv
- REDE DE ABASTECEMENTO DE AUGA
- REDE DE SANEAMENTO
- SISTEMA XERAL DE PASEO FLUVIAL
- REDE VIARIA
- CAMIÑO DE MUXÍA A SANTIAGO

ACCIÓNS PREVISTAS

- SXE-nº — EQUIPAMENTOS
- SXEL-nº — ESPAZOS LIBRES
- SXIS-nº — INFRAESTRUTURA
- SXV-nº — REDE VIARIA
- DELIMITACIÓN DE ACCIÓNS

PATRIMONIO ARQUEOLÓXICO

- ZONA DE PROTECCIÓN INTEGRAL/ ELEMENTO PUNTUAL (GII.1)
- ZONA DE RESPECTO ESPECIAL/ ELEMENTO PUNTUAL (GII.2)
- ZONA DE RESPECTO (GII.3/GIII)
- GA 15093XXX — CÓDIGO DE ELEMENTO ARQUEOLÓXICO
- castro — indeterminado — bronce
- túmulo — medieval — elemento desaparecido

PATRIMONIO ARQUITECTÓNICO/ETNOGRÁFICO

- ZONA DE PROTECCIÓN INTEGRAL/ ELEMENTO PUNTUAL
- ZONA DE RESPECTO
- ENTORNO B.I.C. DAS TORRES DO ALLO
- X.XX — CÓDIGO DE ELEMENTO ARQUITECTÓNICO

1 2 3 4 5 6 7 8 9 10 11 12 13 14 15 16 17 18 19 20 21

PLAN XERAL DE ORDENACIÓN MUNICIPAL

ZAS

DOCUMENTO DE APROBACIÓN DEFINITIVA — OUTUBRO 2.007

MONTEOLIVA ARQUITECTURA S.L.

ANGEL L. MONTEOLIVA DIAZ. ARQUITECTO

ORDENACIÓN

ESTRUTURA XERAL E ORGÁNICA DO TERRITORIO

CÓDIGO DE PLANO: EX-06

ESCALA: 1 / 5.000

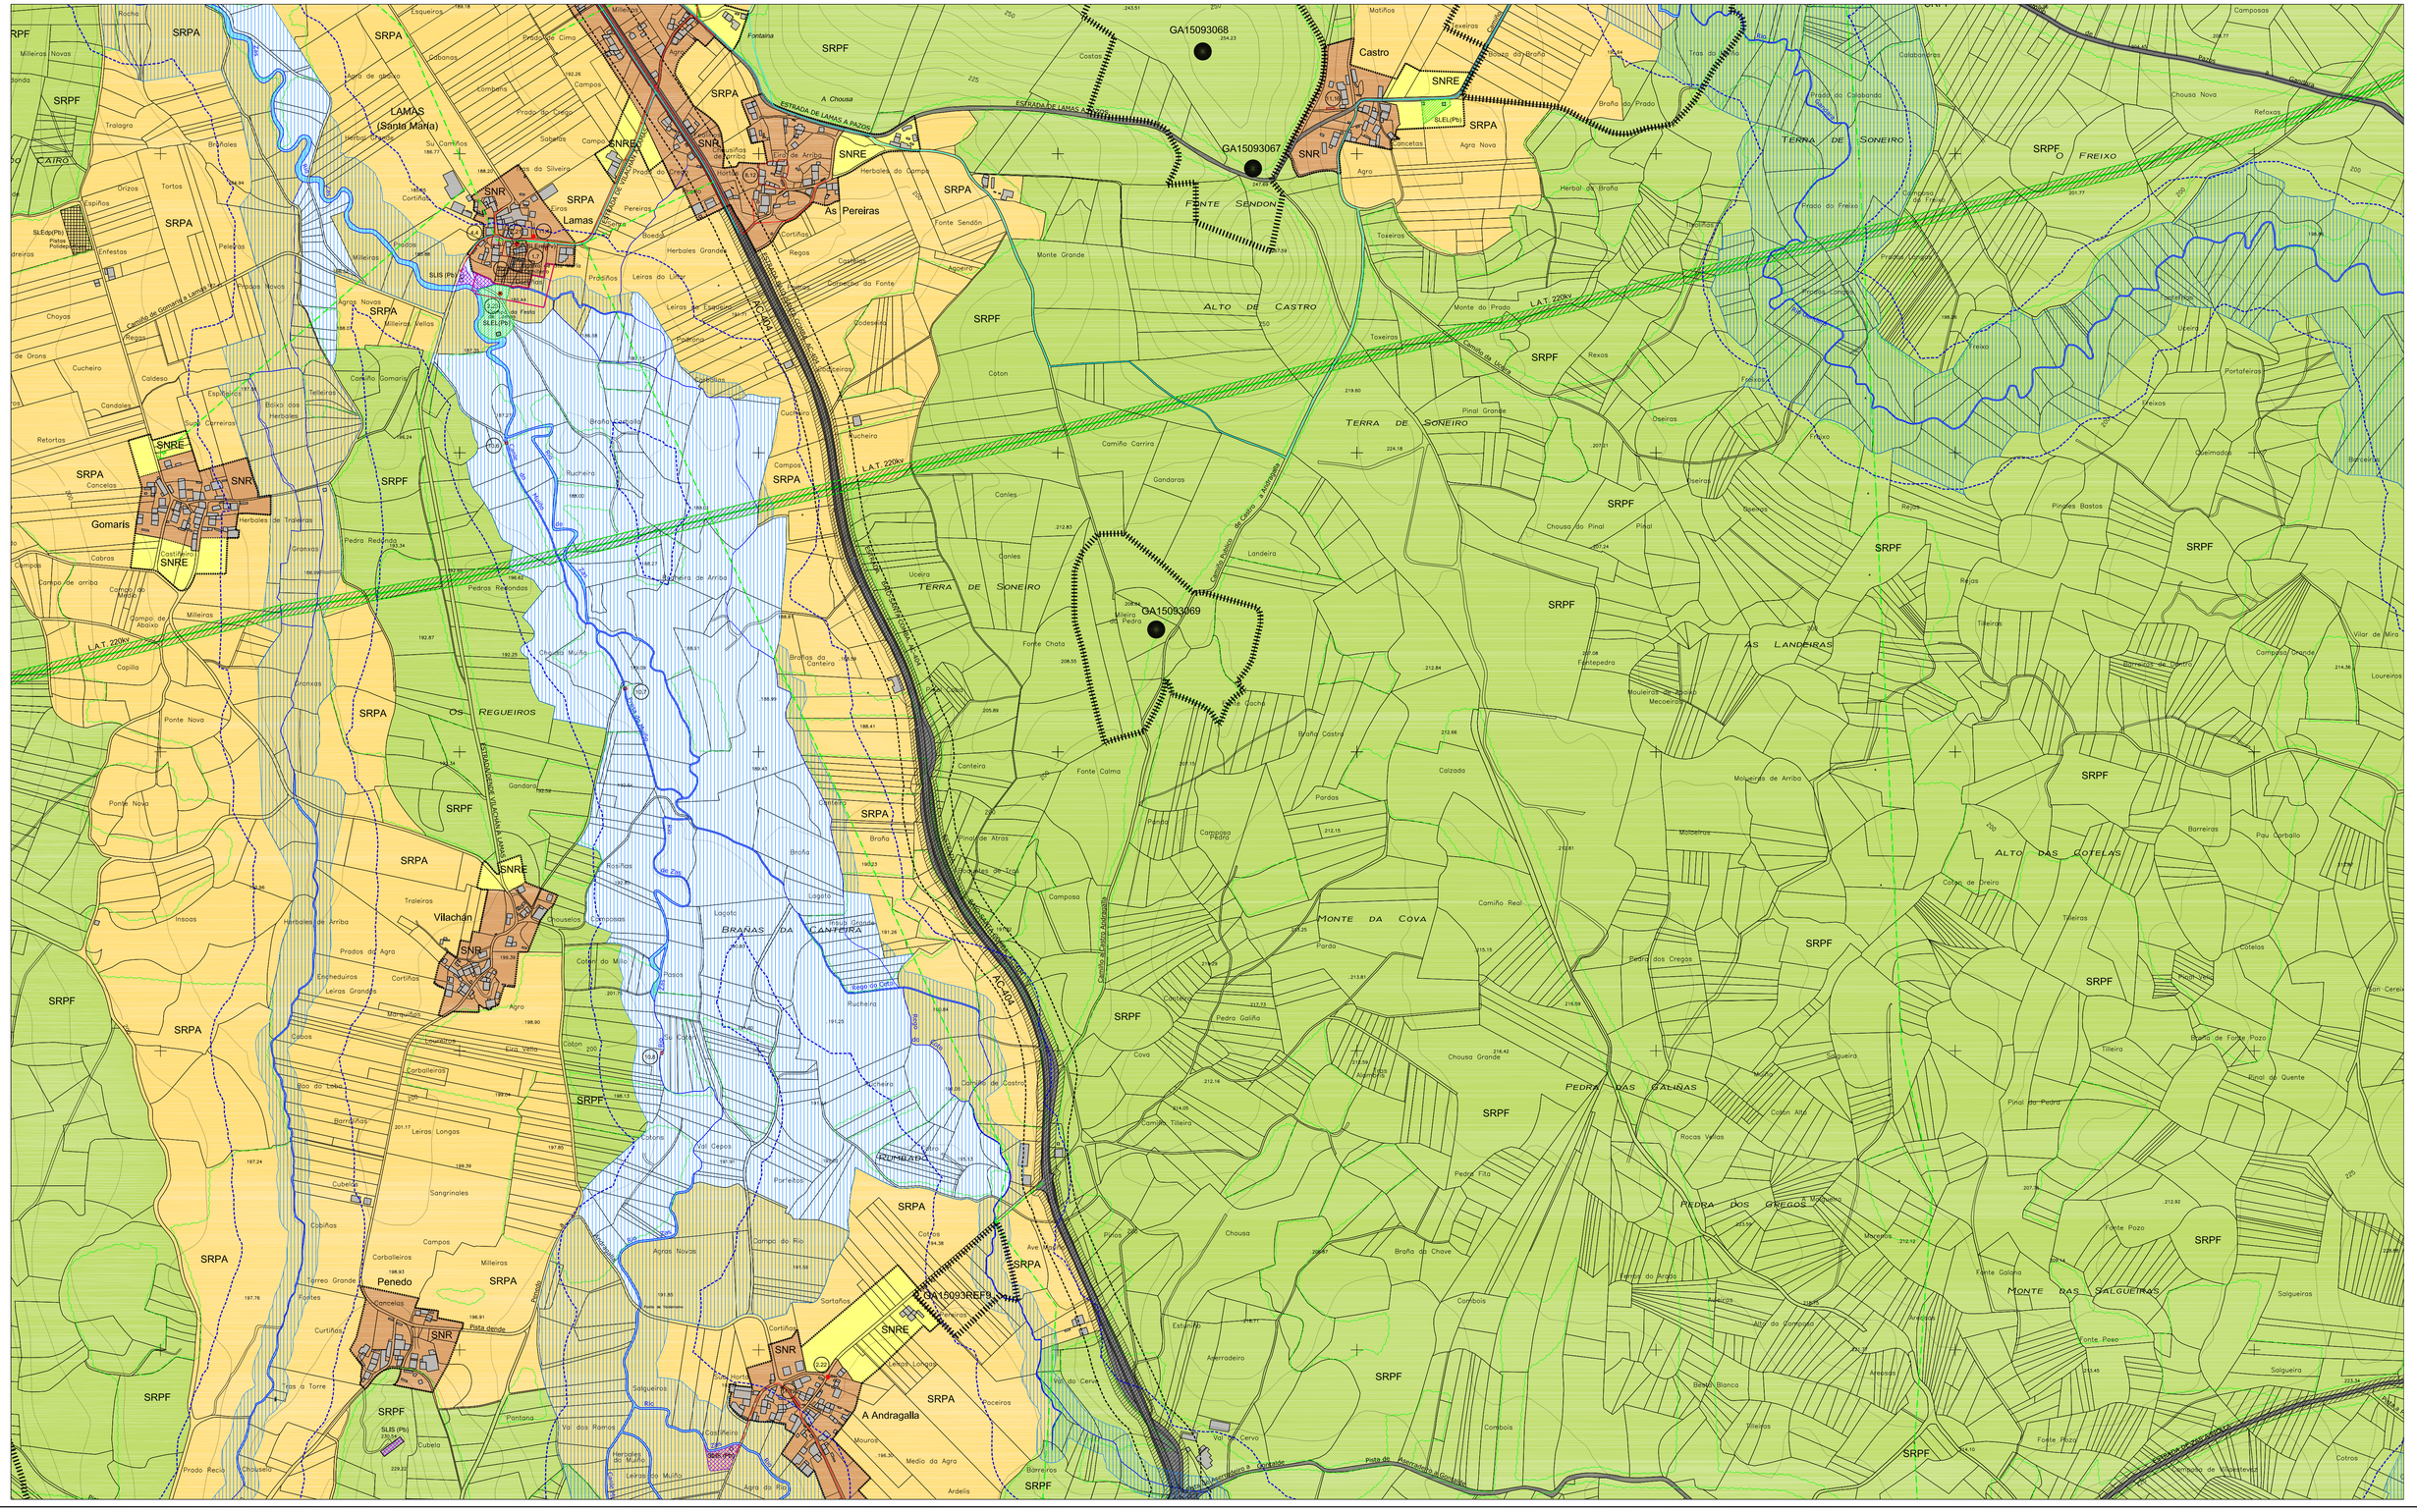

CLASIFICACIÓN DO SOLO

- SU — SOLO URBANO
- SNR — SOLO DE NÚCLEO RURAL
- SNRE — SOLO DE NÚCLEO RURAL DE EXPANSIÓN
- SUbleDR — SOLO URBANIZABLE DELIMITADO RESIDENCIAL
- SUbleDI — SOLO URBANIZABLE DELIMITADO INDUSTRIAL
- SRPO — SOLO RÚSTICO DE PROTECCIÓN ORDINARIA
- SRPA — SOLO RÚSTICO DE PROTECCIÓN AGROPECUARIA
- SRPF — SOLO RÚSTICO DE PROTECCIÓN FORESTAL OU DE MONTE
- SRPP — SOLO RÚSTICO DE PROTECCIÓN DO PATRIMONIO
- SOLO RÚSTICO DE PROTECCIÓN DE INFRAESTRUTURA
- SOLO RÚSTICO DE PROTECCIÓN DAS AUGAS
- SOLO RÚSTICO DE PROTECCIÓN DA PAISAXE

AFECCIÓNS

- CEMITERIOS
- ESTRADAS
- LIÑA AÉREA DE ALTA TENSIÓN
- ZONA DE POLICÍA DE CAUCES
- DOMINIO PÚBLICO HIDRÁULICO

SISTEMAS XERAIS

- SXIS — SISTEMA XERAL DE INFRAESTRUTURAS DE SERVIZOS
- SXEL — SISTEMA XERAL DE ESPAZOS LIBRES
- SXE — SISTEMA XERAL DE EQUIPAMENTOS

de	deportivo	ad	administrativo
re	relixioso	sa	sanitario
ed	educativo	as	asistencial
sc	socio-cultural		

(Pb) TITULARIDADE PÚBLICA
(Pv) TITULARIDADE PRIVADA

- REDES DE ALTA TENSIÓN 220kv E 66kv
- REDE DE ALTA TENSIÓN 15kv
- REDE DE ABASTECEMENTO DE AUGA
- REDE DE SANEAMENTO
- SISTEMA XERAL DE PASEO FLUVIAL
- REDE VIARIA
- CAMIÑO DE MUXÍA A SANTIAGO

ACCIÓNS PREVISTAS

- SXE-nº — EQUIPAMENTOS
- SXEL-nº — ESPAZOS LIBRES
- SXIS-nº — INFRAESTRUTURA
- SXV-nº — REDE VIARIA
- DELIMITACIÓN DE ACCIÓNS

PATRIMONIO ARQUEOLÓXICO

- ZONA DE PROTECCIÓN INTEGRAL/ ELEMENTO PUNTUAL (GII.1)
- ZONA DE RESPECTO ESPECIAL/ ELEMENTO PUNTUAL (GII.2)
- ZONA DE RESPECTO (GII.3/GIII)
- GA 15093XXX — CÓDIGO DE ELEMENTO ARQUEOLÓXICO
- castro
- indeterminado
- bronce
- túmulo
- medieval
- elemento desaparecido

PATRIMONIO ARQUITECTÓNICO/ETNOGRÁFICO

- ZONA DE PROTECCIÓN INTEGRAL/ ELEMENTO PUNTUAL
- ZONA DE RESPECTO
- ENTORNO B.I.C. DAS TORRES DO ALLO
- X.XX — CÓDIGO DE ELEMENTO ARQUITECTÓNICO

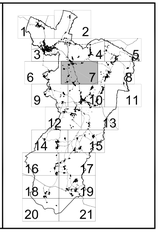

PLAN XERAL DE ORDENACIÓN MUNICIPAL

ZAS

DOCUMENTO DE APROBACIÓN DEFINITIVA

OUTUBRO 2.007

MONTEOLIVA ARQUITECTURA S.L.

ANGEL L. MONTEOLIVA DIAZ. ARQUITECTO

ORDENACIÓN

ESTRUTURA XERAL E ORGÁNICA DO TERRITORIO

CÓDIGO DE PLANO:

EX-07

ESCALA: 1 / 5.000

CLASIFICACIÓN DO SOLO

- SU — SOLO URBANO
- SNR — SOLO DE NÚCLEO RURAL
- SNRE — SOLO DE NÚCLEO RURAL DE EXPANSIÓN
- SUbleDR — SOLO URBANIZABLE DELIMITADO RESIDENCIAL
- SUbleDI — SOLO URBANIZABLE DELIMITADO INDUSTRIAL
- SRPO — SOLO RÚSTICO DE PROTECCIÓN ORDINARIA
- SRPA — SOLO RÚSTICO DE PROTECCIÓN AGROPECUARIA
- SRPF — SOLO RÚSTICO DE PROTECCIÓN FORESTAL OU DE MONTE
- SRPP — SOLO RÚSTICO DE PROTECCIÓN DO PATRIMONIO
- SOLO RÚSTICO DE PROTECCIÓN DE INFRAESTRUTURA
- SOLO RÚSTICO DE PROTECCIÓN DAS AUGAS
- SOLO RÚSTICO DE PROTECCIÓN DA PAISAXE

AFECCIÓNS

- CEMITERIOS
- ESTRADAS
- LIÑA AÉREA DE ALTA TENSIÓN
- ZONA DE POLICÍA DE CAUCES
- DOMINIO PÚBLICO HIDRÁULICO

SISTEMAS XERAIS

- SXIS — SISTEMA XERAL DE INFRAESTRUTURAS DE SERVIZOS
- SXEL — SISTEMA XERAL DE ESPAZOS LIBRES
- SXE — SISTEMA XERAL DE EQUIPAMENTOS

de	deportivo	ad	administrativo
re	relixioso	sa	sanitario
ed	educativo	as	asistencial
sc	socio-cultural		

(Pb) TITULARIDADE PÚBLICA

(Pv) TITULARIDADE PRIVADA

- REDES DE ALTA TENSIÓN 220kv E 66kv
- REDE DE ALTA TENSIÓN 15kv
- REDE DE ABASTECEMENTO DE AUGA
- REDE DE SANEAMENTO
- SISTEMA XERAL DE PASEO FLUVIAL
- REDE VIARIA
- CAMIÑO DE MUXÍA A SANTIAGO

ACCIÓNS PREVISTAS

- SXE-nº — EQUIPAMENTOS
- SXEL-nº — ESPAZOS LIBRES
- SXIS-nº — INFRAESTRUTURA
- SXV-nº — REDE VIARIA
- DELIMITACIÓN DE ACCIÓNS

PATRIMONIO ARQUEOLÓXICO

- ZONA DE PROTECCIÓN INTEGRAL/ ELEMENTO PUNTUAL (GII.1)
- ZONA DE RESPECTO ESPECIAL/ ELEMENTO PUNTUAL (GII.2)
- ZONA DE RESPECTO (GII.3/GIII)
- GA 15093XXX — CÓDIGO DE ELEMENTO ARQUEOLÓXICO
- castro
- indeterminado
- bronce
- túmulo
- medieval
- elemento desaparecido

PATRIMONIO ARQUITECTÓNICO/ETNOGRÁFICO

- ZONA DE PROTECCIÓN INTEGRAL/ ELEMENTO PUNTUAL
- ZONA DE RESPECTO
- ENTORNO B.I.C. DAS TORRES DO ALLO
- X.XX — CÓDIGO DE ELEMENTO ARQUITECTÓNICO

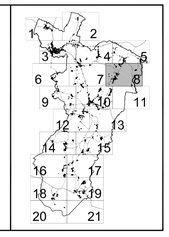

PLAN XERAL DE ORDENACIÓN MUNICIPAL

ZAS

DOCUMENTO DE APROBACIÓN DEFINITIVA

OUTUBRO 2.007

MONTEOLIVA ARQUITECTURA S.L.

ANGEL L. MONTEOLIVA DIAZ, ARQUITECTO

ORDENACIÓN

ESTRUTURA XERAL E ORGÁNICA DO TERRITORIO

CÓDIGO DE PLANO:

EX-08

ESCALA: 1 / 5.000

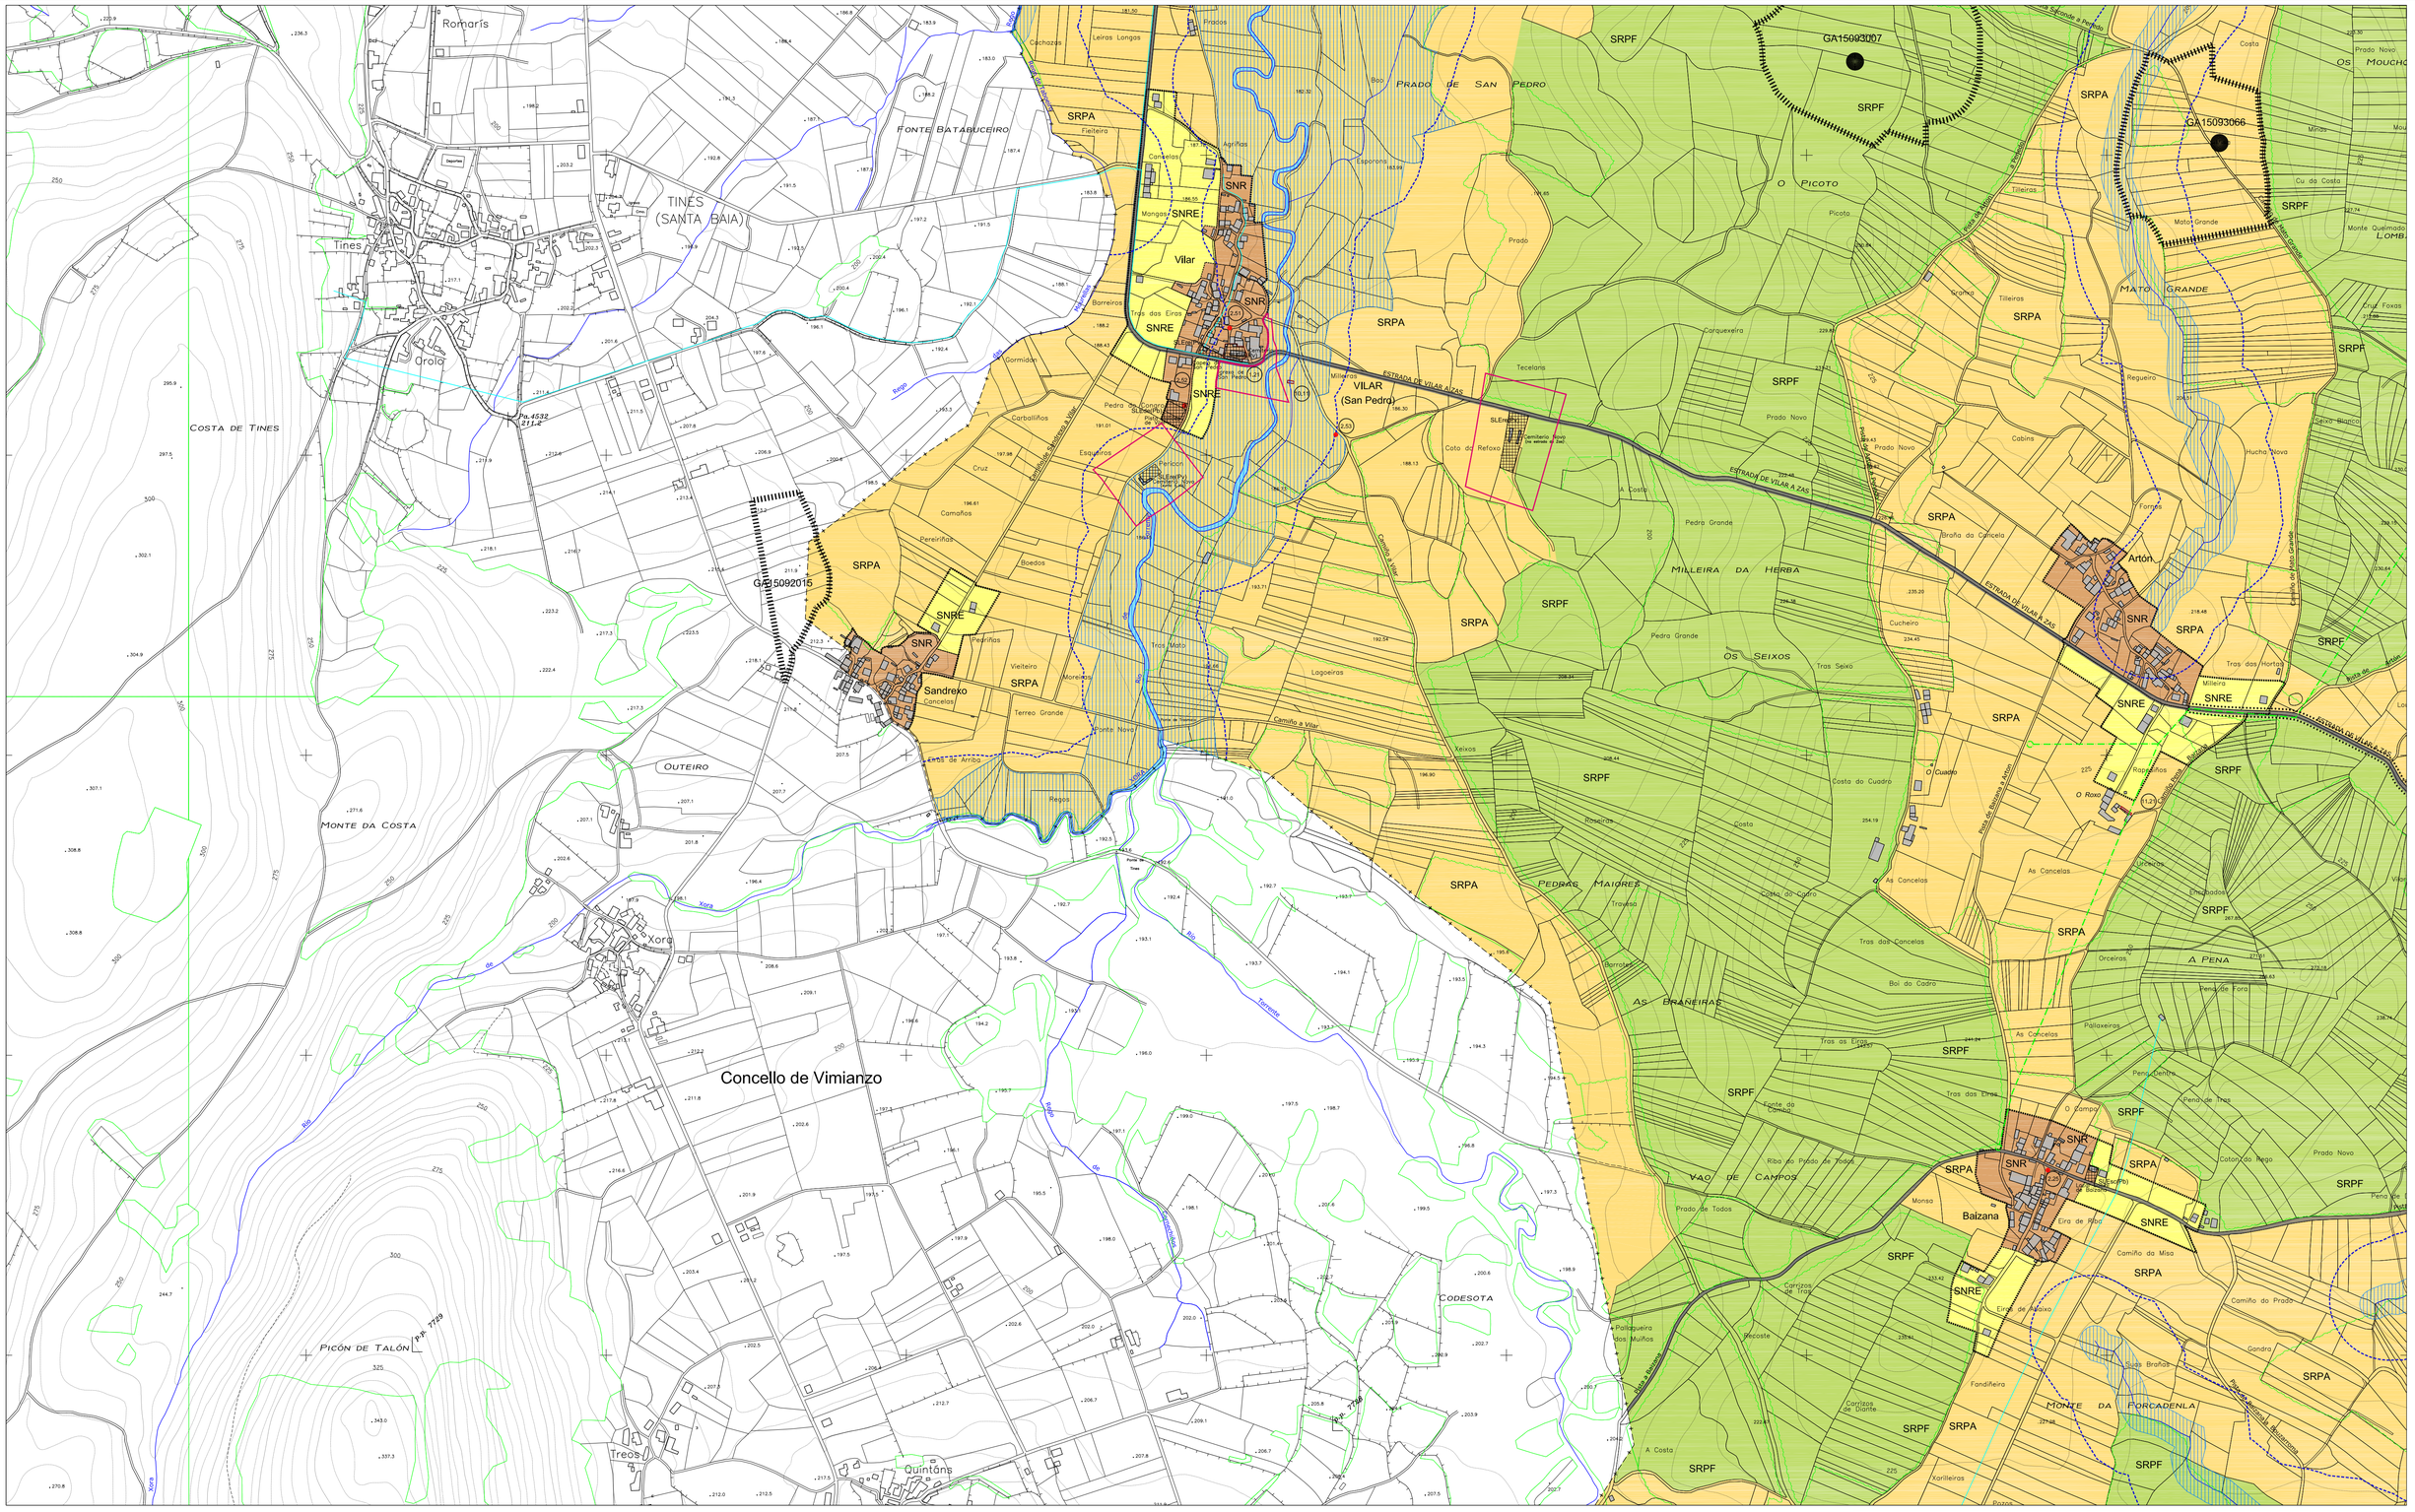
Romarís
Tines
Orola
TINES (SANTA BAIA)
FONTE BATABUCEIRO
COSTA DE TINES
OUTEIRO
MONTE DA COSTA
PICÓN DE TALÓN
Concello de Vimianzo
Xorq
Treos
Quintóns
Cachazos
Leiras Longas
Prados
Boo
PRADO DE SAN PEDRO
Fieiteira
Cancelas
Mangas
Vilar
Barreiros
Tras das Eiras
Cormidán
Carballiños
Pedra do Conego
Esqueiros
Cruz
Camaños
Pereiriñas
Boedos
Vieiteiro
Moreiras
Terreo Grande
Monte Novo
Regos
Sandrexo
VILAR (San Pedro)
Milleiras
Cemiterio Novo
Coto do Refoxo
Tecelans
Corqueveira
Prado Novo
Cabins
Pedra Grande
MILLEIRA DA HERBA
Os Seixos
Tras Seixo
Cucheiro
Lagoeiras
Tras Mato
Xeixos
Costa do Cuadro
Roseiras
Pedras Maiores
Travesa
Barroteo
AS BRAÑEIRAS
Tras das Eiras
Fonte da Corga
VAO DE CAMPOS
Riba do Prado de Todos
Prado de Todos
Monsa
Baizana
Eira de Riba
Eira de Abaixo
Corrizos de Trás
Recoste
Pallagueira dos Muiños
Corrizos de Diante
A Costa
Karlleiras
Rosas
Tileiras
Granxa
Regueiro
Cabo
Fornes
Taraña da Cancela
Arton
Tras das Hortas
Millieiro
Rapaciños
O Roxo
O Cuadro
As Cancelas
Orceiras
A PENA
Penedo de Foro
Pallaxeiras
Penedo Centro
Penedo de Tras
O Campo
Cotarcos Rego
Prado Novo
Eira de Baixo
Camiño da Misa
Camiño do Prado
Gandra
Rueiro Brañas
MONTE DA FORCADENLA
Fandiñeiro
Mato Grande
Monte Queimado
LOMBA
Cruz Foxas
Cu da Costa
Os Mouchos
Prado Novo
Xeixo Branco
Huchia Nova
Costa
Picoto
O Picoto
Cancelas
Esporono
Agrifias
Regueiro
Cancelas
Cancelas
Encrucillados
Cruceiro
Cruceiro
Cruceiro

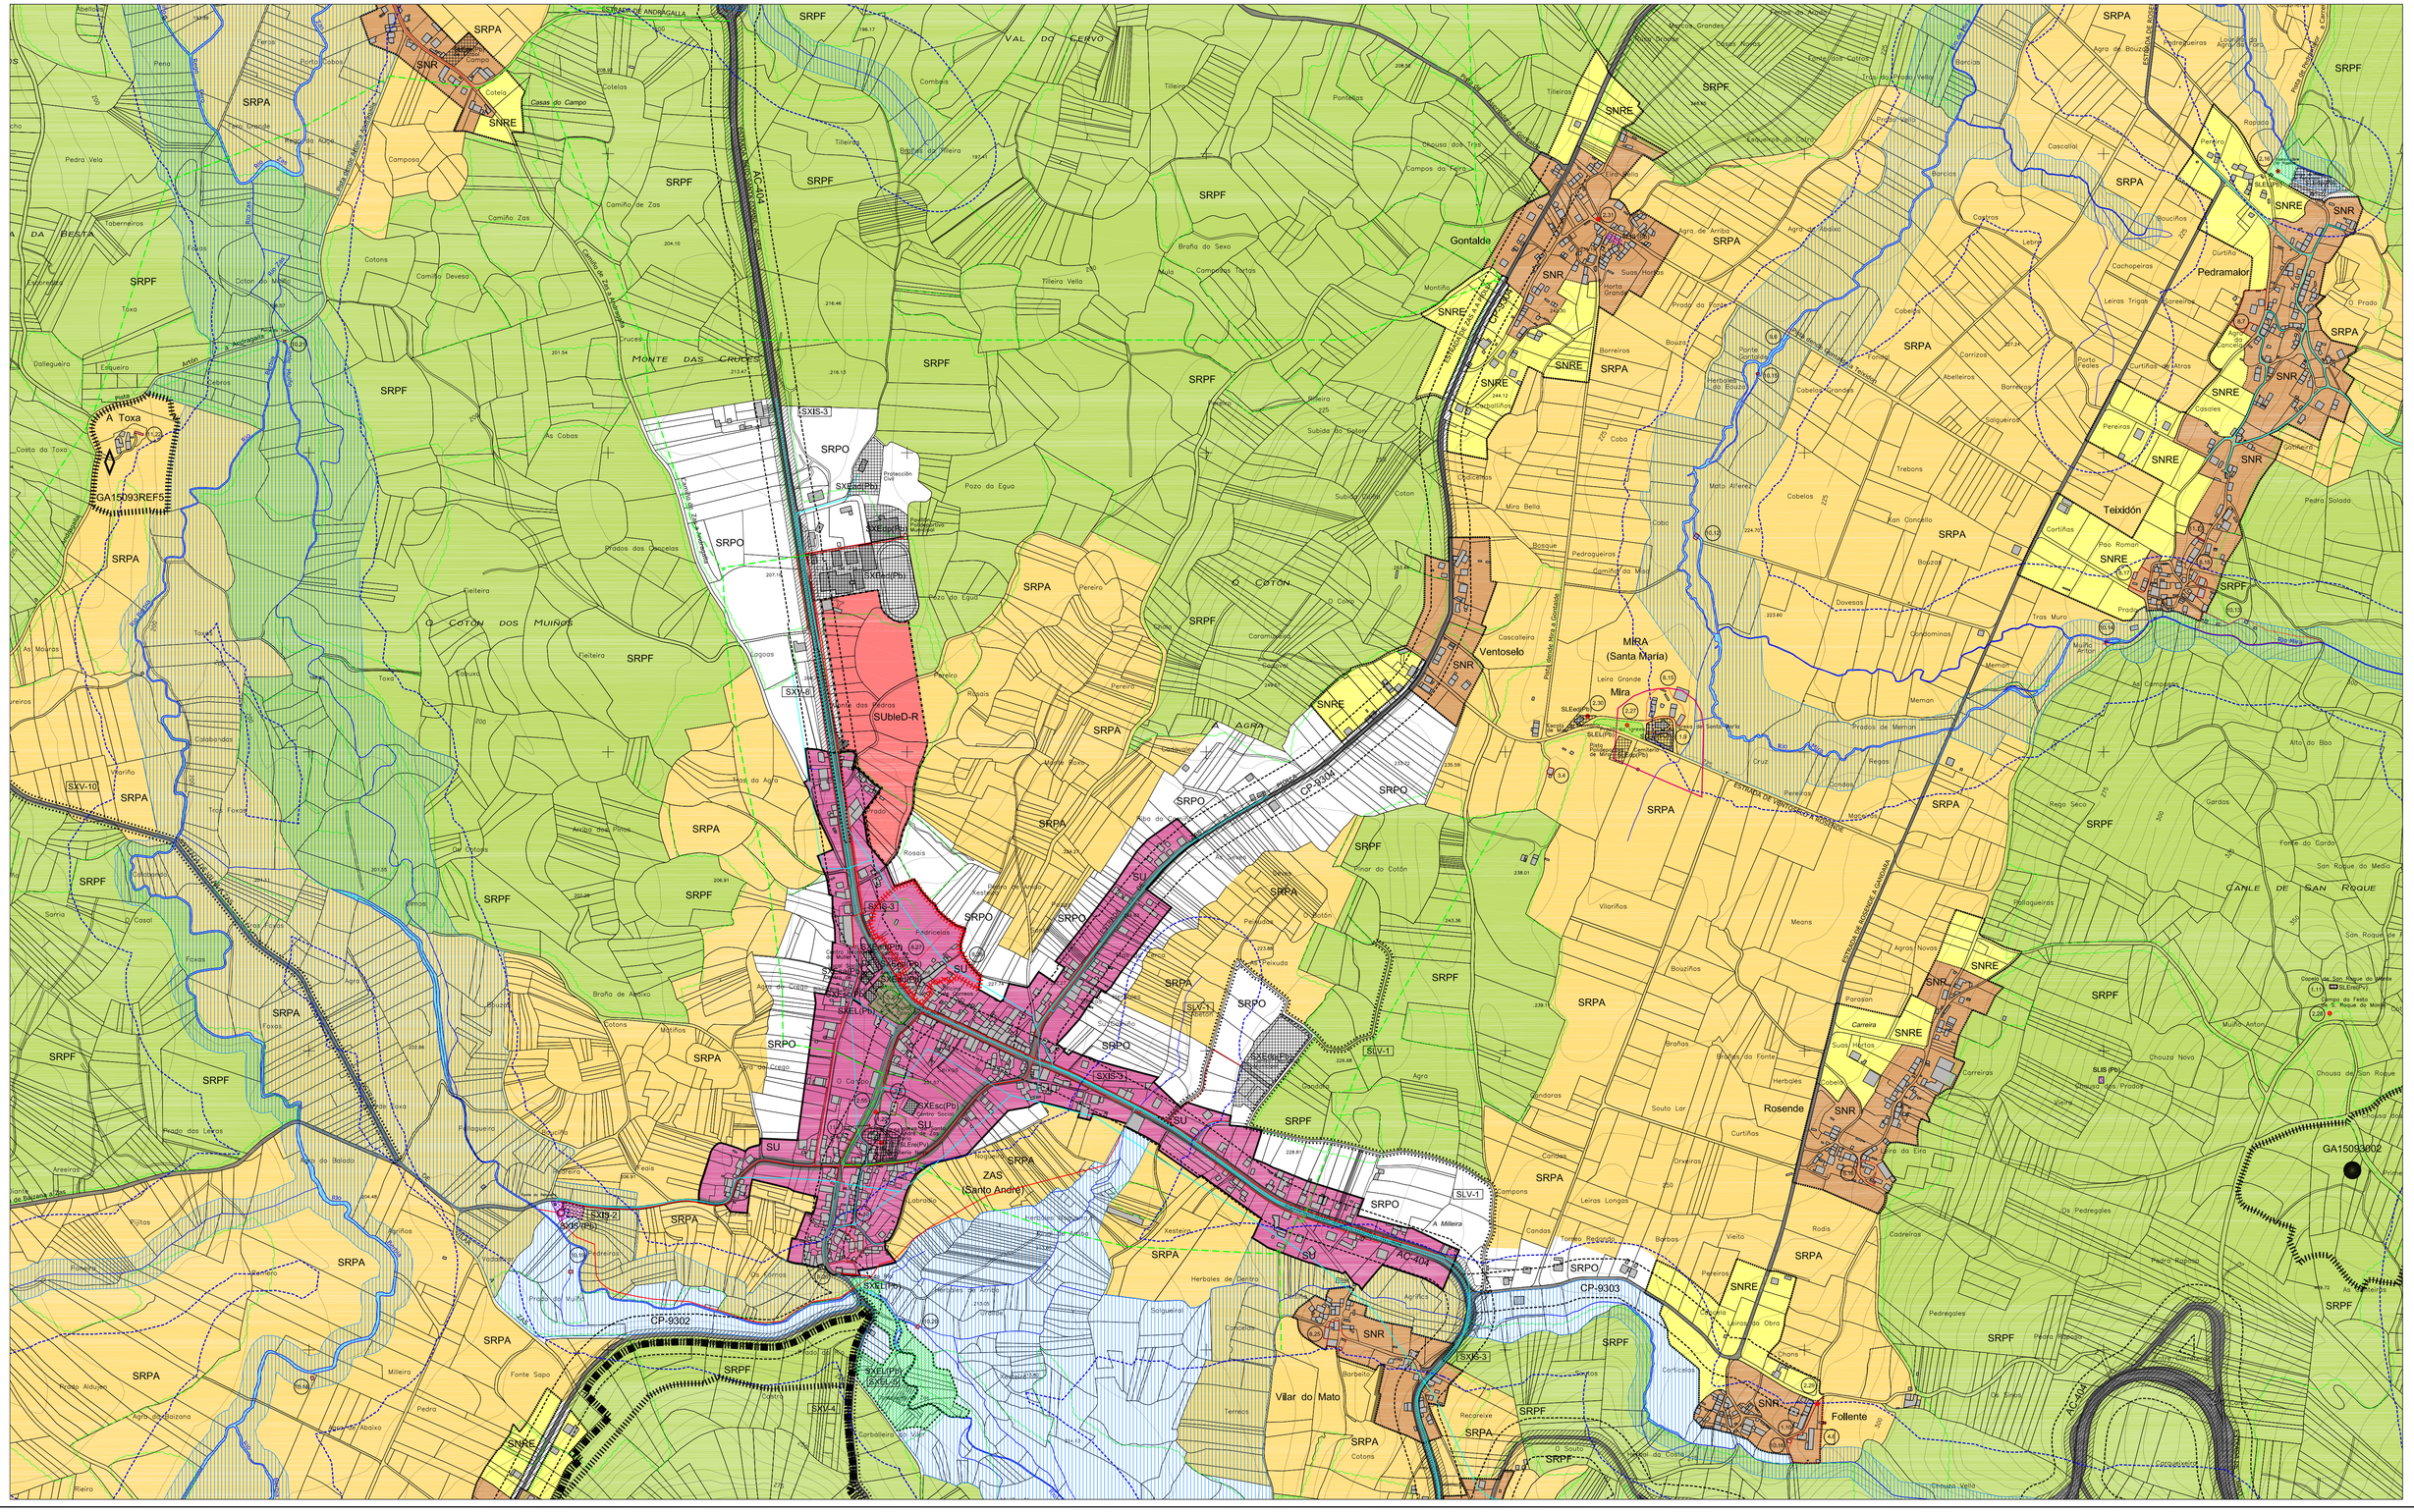

CLASIFICACIÓN DO SOLO

- SU — SOLO URBANO
- SNR — SOLO DE NÚCLEO RURAL
- SNRE — SOLO DE NÚCLEO RURAL DE EXPANSIÓN
- SUbleDR — SOLO URBANIZABLE DELIMITADO RESIDENCIAL
- SUbleDI — SOLO URBANIZABLE DELIMITADO INDUSTRIAL
- SRPO — SOLO RÚSTICO DE PROTECCIÓN ORDINARIA
- SRPA — SOLO RÚSTICO DE PROTECCIÓN AGROPECUARIA
- SRPF — SOLO RÚSTICO DE PROTECCIÓN FORESTAL OU DE MONTE
- SRPP — SOLO RÚSTICO DE PROTECCIÓN DO PATRIMONIO
- SOLO RÚSTICO DE PROTECCIÓN DE INFRAESTRUTURA
- SOLO RÚSTICO DE PROTECCIÓN DAS AUGAS
- SOLO RÚSTICO DE PROTECCIÓN DA PAISAXE

AFECCIÓNS

- CEMITERIOS
- ESTRADAS
- LIÑA AÉREA DE ALTA TENSIÓN
- ZONA DE POLICÍA DE CAUCES
- DOMINIO PÚBLICO HIDRÁULICO

SISTEMAS XERAIS

- SXIS — SISTEMA XERAL DE INFRAESTRUTURAS DE SERVIZOS
- SXEL — SISTEMA XERAL DE ESPAZOS LIBRES
- SXE — SISTEMA XERAL DE EQUIPAMENTOS

de	deportivo	ad	administrativo
re	relixioso	sa	sanitario
ed	educativo	as	asistencial
sc	socio-cultural		

(Pb) TITULARIDADE PÚBLICA
(Pv) TITULARIDADE PRIVADA

- REDES DE ALTA TENSIÓN 220kv E 66kv
- REDE DE ALTA TENSIÓN 15kv
- REDE DE ABASTECEMENTO DE AUGA
- REDE DE SANEAMENTO
- SISTEMA XERAL DE PASEO FLUVIAL
- REDE VIARIA
- CAMIÑO DE MUXÍA A SANTIAGO

ACCIÓNS PREVISTAS

- SXE-nº — EQUIPAMENTOS
- SXEL-nº — ESPAZOS LIBRES
- SXIS-nº — INFRAESTRUTURA
- SXV-nº — REDE VIARIA
- DELIMITACIÓN DE ACCIÓNS

PATRIMONIO ARQUEOLÓXICO

- ZONA DE PROTECCIÓN INTEGRAL/ ELEMENTO PUNTUAL (GII.1)
- ZONA DE RESPECTO ESPECIAL/ ELEMENTO PUNTUAL (GII.2)
- ZONA DE RESPECTO (GII.3/GIII)
- GA 15093XXX — CÓDIGO DE ELEMENTO ARQUEOLÓXICO
- castro
- indeterminado
- bronce
- túmulo
- medieval
- elemento desaparecido

PATRIMONIO ARQUITECTÓNICO/ETNOGRÁFICO

- ZONA DE PROTECCIÓN INTEGRAL/ ELEMENTO PUNTUAL
- ZONA DE RESPECTO
- ENTORNO B.I.C. DAS TORRES DO ALLO
- X.XX — CÓDIGO DE ELEMENTO ARQUITECTÓNICO

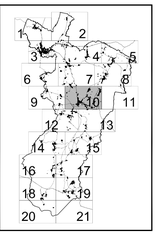

PLAN XERAL DE ORDENACIÓN MUNICIPAL

ZAS

DOCUMENTO DE APROBACIÓN DEFINITIVA — OUTUBRO 2.007

MONTEOLIVA ARQUITECTURA S.L.

ANGEL L. MONTEOLIVA DIAZ, ARQUITECTO

ORDENACIÓN

ESTRUTURA XERAL E ORGÁNICA DO TERRITORIO

CÓDIGO DE PLANO: **EX-10**

ESCALA: 1 / 5.000

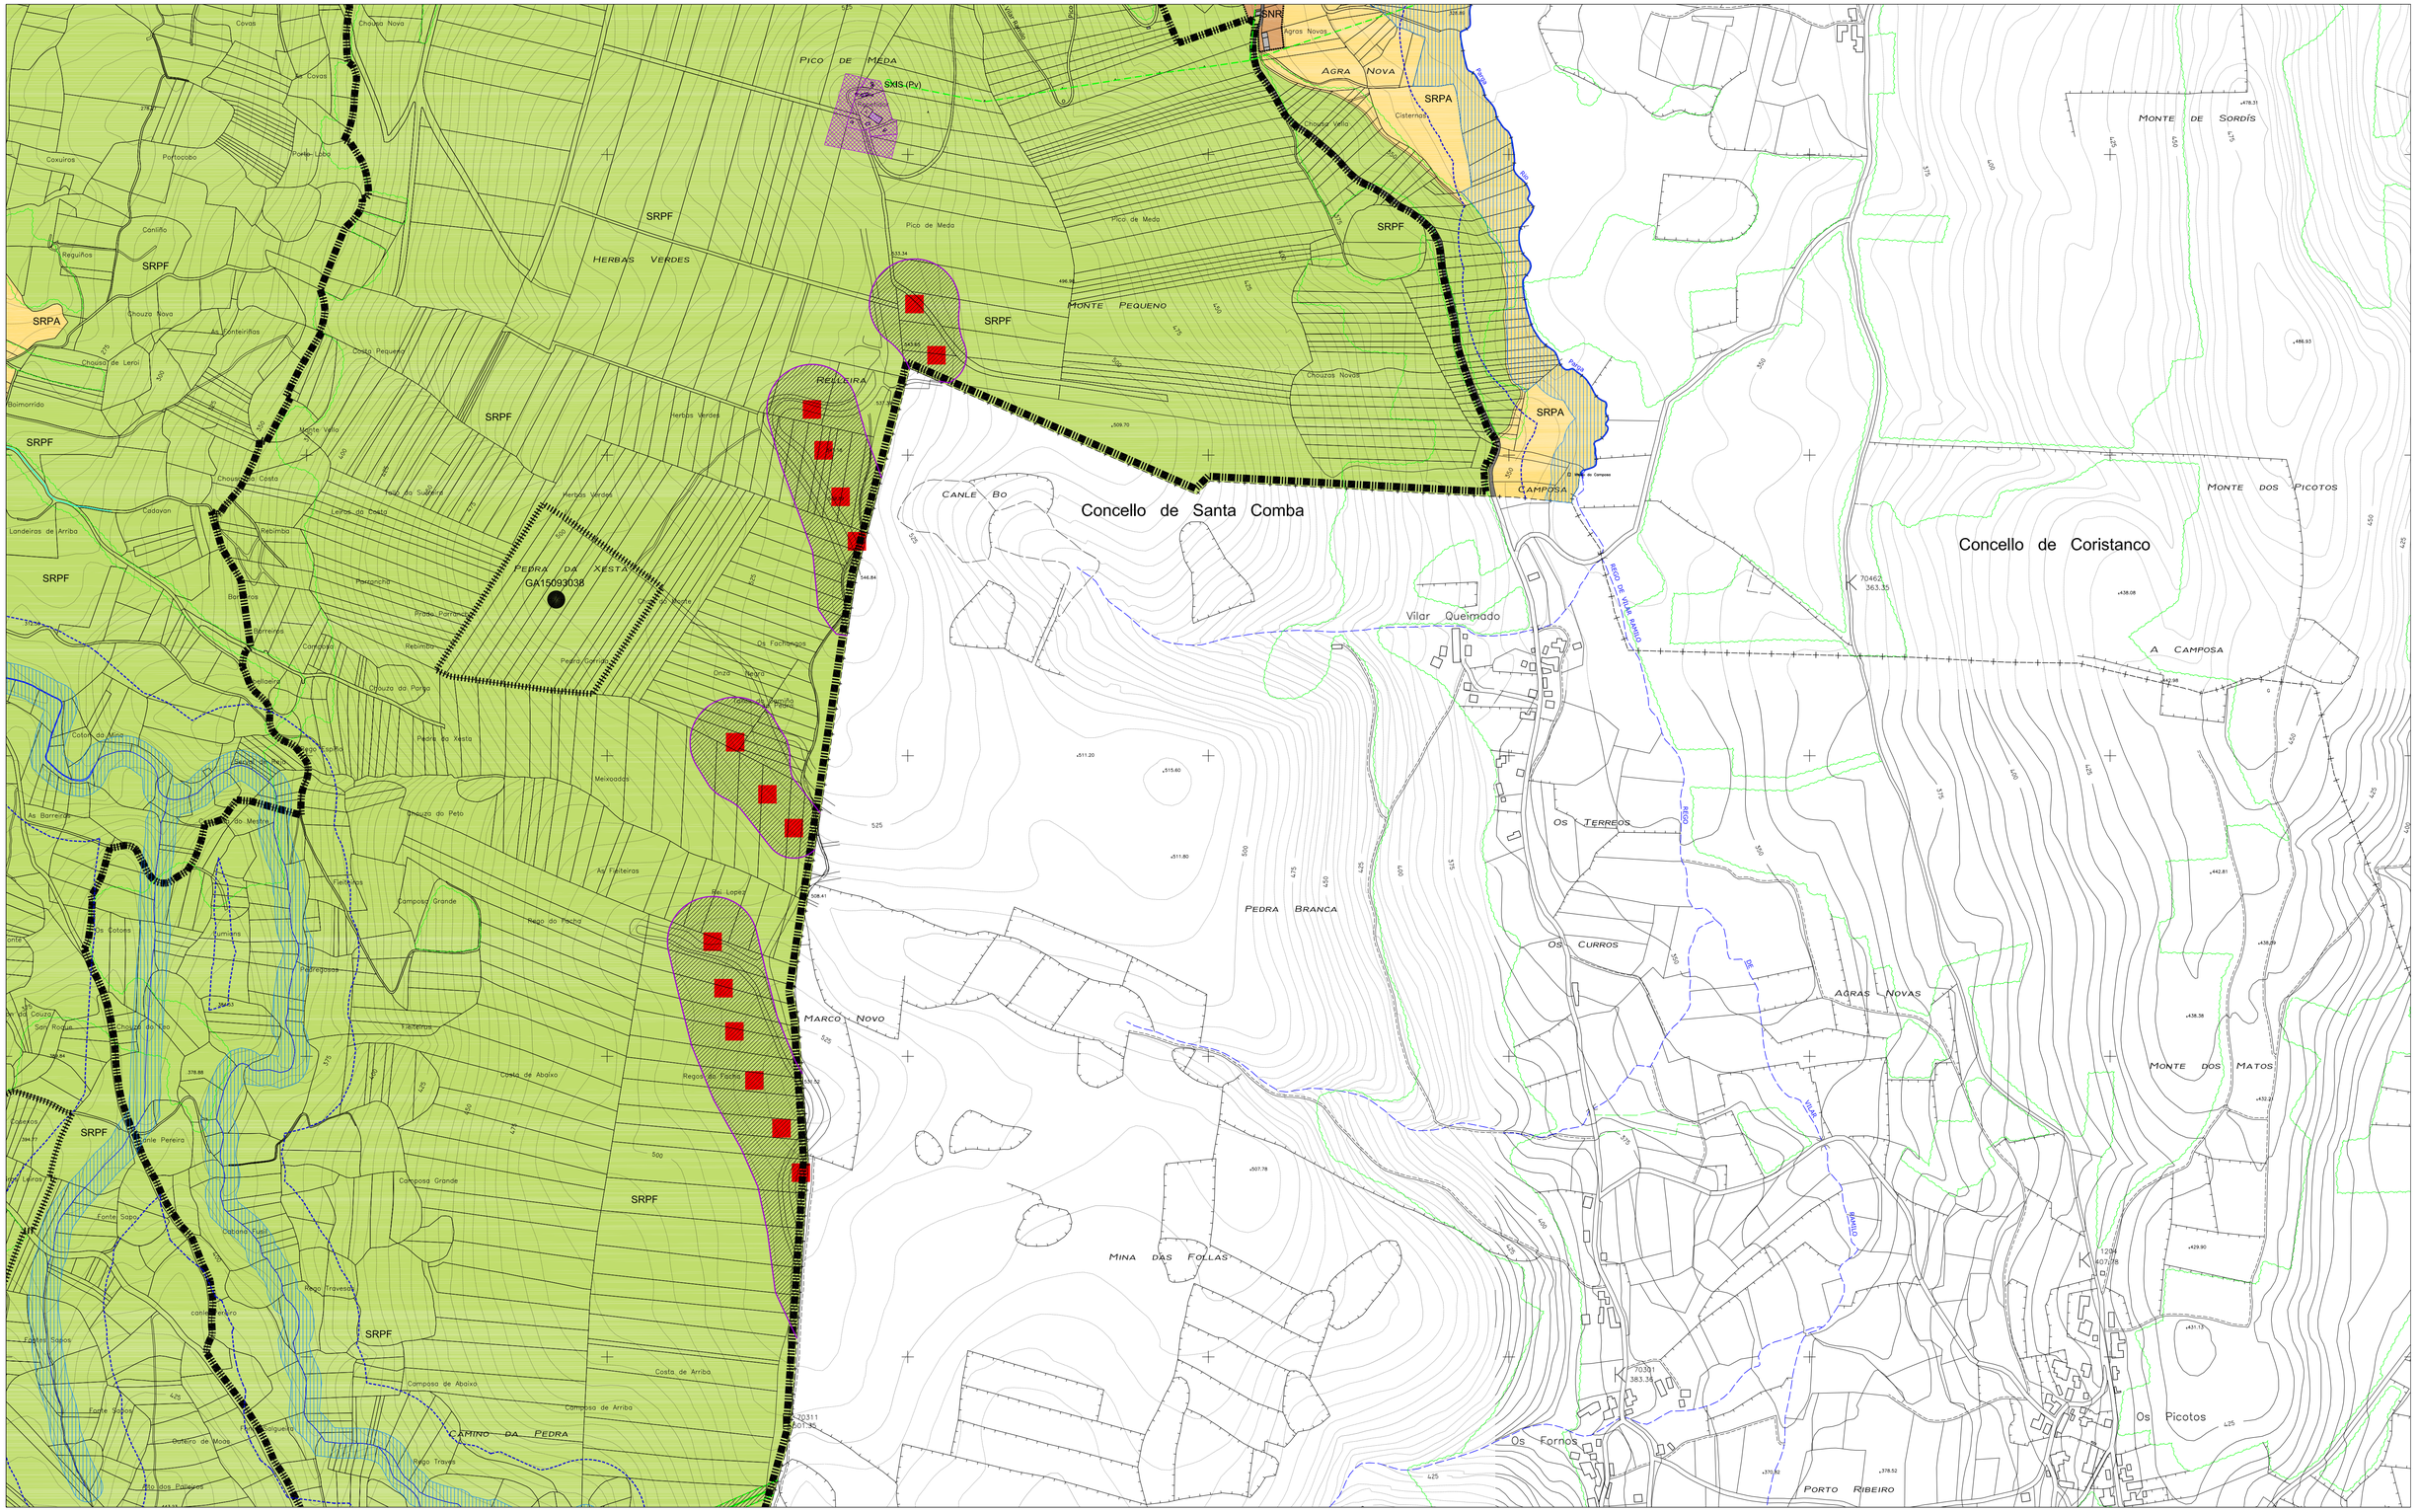

CLASIFICACIÓN DO SOLO

- SU — SOLO DE NÚCLEO RURAL
- SNR — SOLO DE NÚCLEO RURAL DE EXPANSIÓN
- SNRE — SOLO URBANIZABLE DELIMITADO RESIDENCIAL
- SUbleDR — SOLO URBANIZABLE DELIMITADO INDUSTRIAL
- SUbleDI — SOLO RÚSTICO DE PROTECCIÓN ORDINARIA
- SRPO — SOLO RÚSTICO DE PROTECCIÓN AGROPECUARIA
- SRPA — SOLO RÚSTICO DE PROTECCIÓN FORESTAL OU DE MONTE
- SRPF — SOLO RÚSTICO DE PROTECCIÓN DO PATRIMONIO
- SRPP — SOLO RÚSTICO DE PROTECCIÓN DE INFRAESTRUTURA
- SOLO RÚSTICO DE PROTECCIÓN DAS AUGAS
- SOLO RÚSTICO DE PROTECCIÓN DA PAISAXE

AFECCIÓNS

- CEMITERIOS
- ESTRADAS
- LIÑA AÉREA DE ALTA TENSIÓN
- ZONA DE POLICÍA DE CAUCES
- DOMINIO PÚBLICO HIDRÁULICO

SISTEMAS XERAIS

- SXIS — SISTEMA XERAL DE INFRAESTRUTURAS DE SERVIZOS
- SXEL — SISTEMA XERAL DE ESPAZOS LIBRES
- SXEI — SISTEMA XERAL DE EQUIPAMENTOS
  - de deportivo
  - re relixioso
  - ed educativo
  - sc socio-cultural
  - ad administrativo
  - sa sanitario
  - as asistencial
- (Pb) TITULARIDADE PÚBLICA
- (Pv) TITULARIDADE PRIVADA

- REDES DE ALTA TENSIÓN 220kv E 66kv
- REDE DE ALTA TENSIÓN 15kv
- REDE DE ABASTECEMENTO DE AUGA
- REDE DE SANEAMENTO
- SISTEMA XERAL DE PASEO FLUVIAL
- REDE VIARIA
- CAMIÑO DE MUXÍA A SANTIAGO

ACCIÓNS PREVISTAS

- SXE-nº — EQUIPAMENTOS
- SXEL-nº — ESPAZOS LIBRES
- SXIS-nº — INFRAESTRUTURA
- SXV-nº — REDE VIARIA
- DELIMITACIÓN DE ACCIÓNS

PATRIMONIO ARQUEOLÓXICO

- ZONA DE PROTECCIÓN INTEGRAL/ ELEMENTO PUNTUAL (GII.1)
- ZONA DE RESPECTO ESPECIAL/ ELEMENTO PUNTUAL (GII.2)
- ZONA DE RESPECTO (GII.3/GIII)
- GA 15093XXX — CÓDIGO DE ELEMENTO ARQUEOLÓXICO
- castro
- indeterminado
- bronce
- túmulo
- medieval
- elemento desaparecido

PATRIMONIO ARQUITECTÓNICO/ETNOGRÁFICO

- ZONA DE PROTECCIÓN INTEGRAL/ ELEMENTO PUNTUAL
- ZONA DE RESPECTO
- ENTORNO B.I.C. DAS TORRES DO ALLO
- X.XX — CÓDIGO DE ELEMENTO ARQUITECTÓNICO

1 2 3 4 5 6 7 8 9 10 11 12 13 14 15 16 17 18 19 20 21

PLAN XERAL DE ORDENACIÓN MUNICIPAL

ZAS

DOCUMENTO DE APROBACIÓN DEFINITIVA

OUTUBRO 2.007

MONTEOLIVA ARQUITECTURA S.L.

ANGEL L. MONTEOLIVA DIAZ. ARQUITECTO

ORDENACIÓN

ESTRUTURA XERAL E ORGÁNICA DO TERRITORIO

CÓDIGO DE PLANO:

EX-11

ESCALA: 1 / 5.000

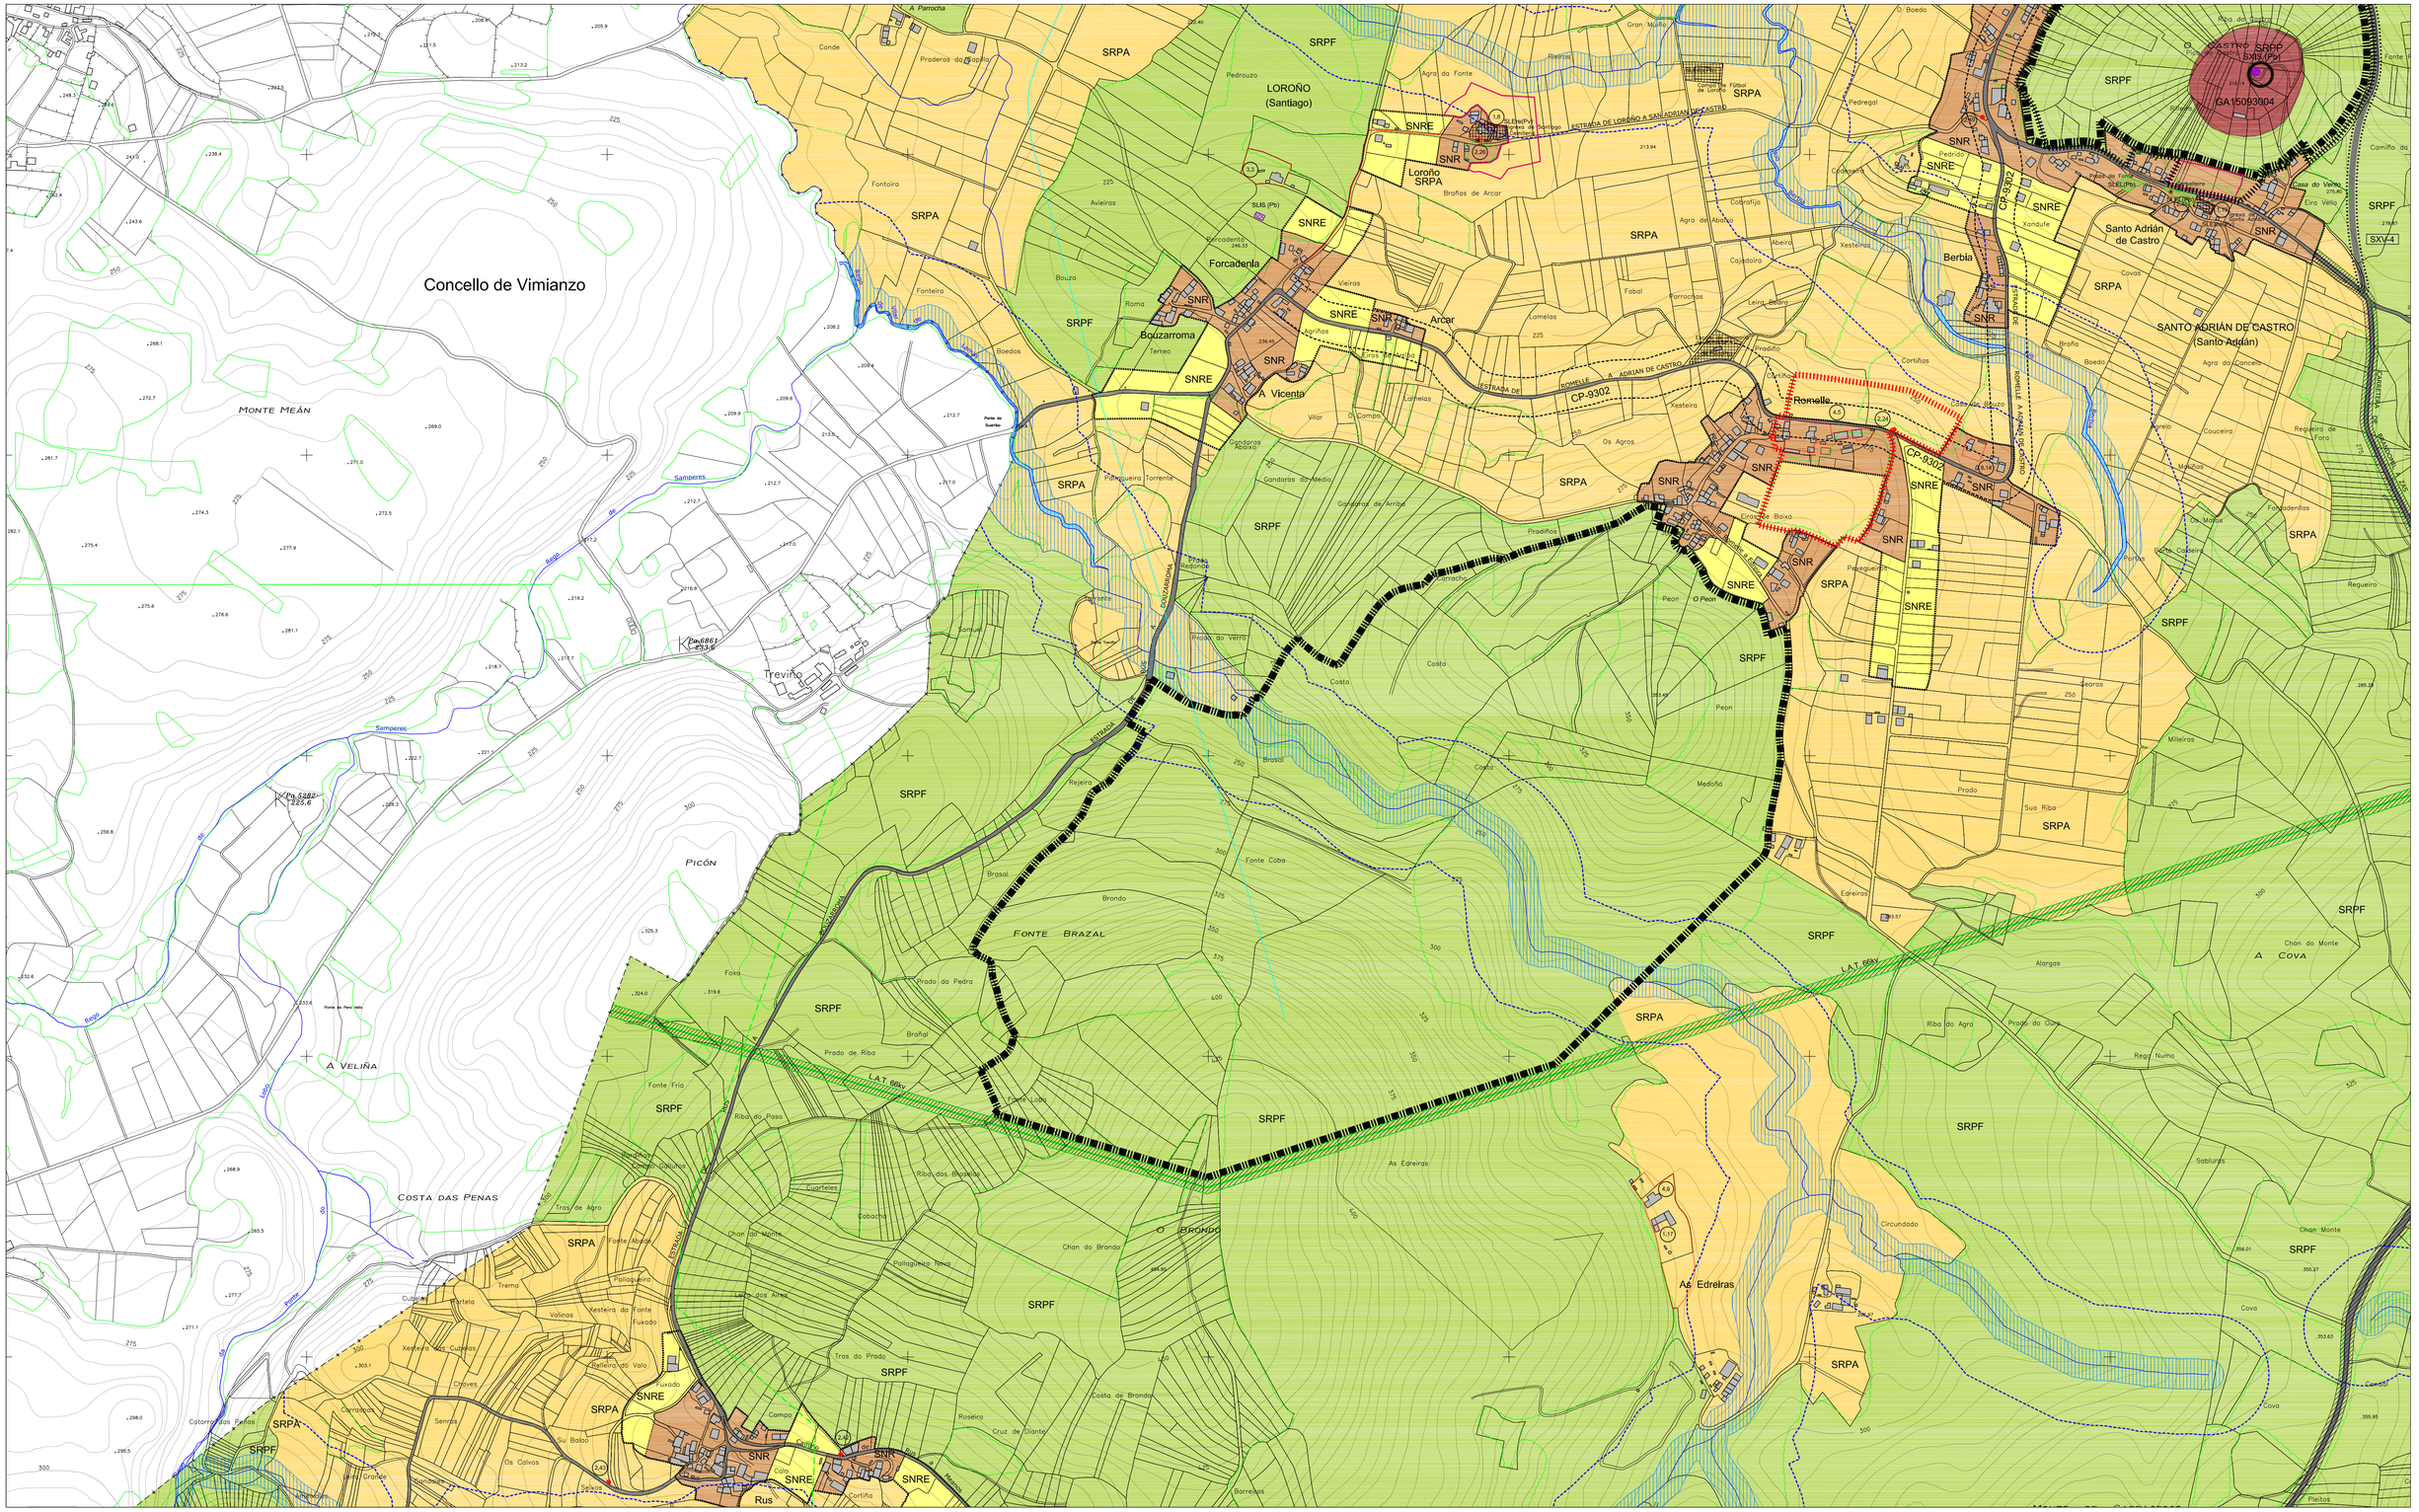

CLASIFICACIÓN DO SOLO

- SU — SOLO URBANO
- SNR — SOLO DE NÚCLEO RURAL
- SNRE — SOLO DE NÚCLEO RURAL DE EXPANSIÓN
- SUbleDR — SOLO URBANIZABLE DELIMITADO RESIDENCIAL
- SUbleDI — SOLO URBANIZABLE DELIMITADO INDUSTRIAL
- SRPO — SOLO RÚSTICO DE PROTECCIÓN ORDINARIA
- SRPA — SOLO RÚSTICO DE PROTECCIÓN AGROPECUARIA
- SRPF — SOLO RÚSTICO DE PROTECCIÓN FORESTAL OU DE MONTE
- SRPP — SOLO RÚSTICO DE PROTECCIÓN DO PATRIMONIO
- SOLO RÚSTICO DE PROTECCIÓN DE INFRAESTRUTURA
- SOLO RÚSTICO DE PROTECCIÓN DAS AUGAS
- SOLO RÚSTICO DE PROTECCIÓN DA PAISAXE

AFECCIÓNS

- CEMITERIOS
- ESTRADAS
- LIÑA AÉREA DE ALTA TENSIÓN
- ZONA DE POLICÍA DE CAUCES
- DOMINIO PÚBLICO HIDRÁULICO

SISTEMAS XERAIS

- SXIS — SISTEMA XERAL DE INFRAESTRUTURAS DE SERVIZOS
- SXEL — SISTEMA XERAL DE ESPAZOS LIBRES
- SXE — SISTEMA XERAL DE EQUIPAMENTOS

de deportivo — ad administrativo
re relixioso — sa sanitario
ed educativo — as asistencial
sc socio-cultural

(Pb) TITULARIDADE PÚBLICA
(Pv) TITULARIDADE PRIVADA

- REDES DE ALTA TENSIÓN 220kv E 66kv
- REDE DE ALTA TENSIÓN 15kv
- REDE DE ABASTECEMENTO DE AUGA
- REDE DE SANEAMENTO
- SISTEMA XERAL DE PASEO FLUVIAL
- REDE VIARIA
- CAMIÑO DE MUXÍA A SANTIAGO

ACCIÓNS PREVISTAS

- SXE-nº — EQUIPAMENTOS
- SXEL-nº — ESPAZOS LIBRES
- SXIS-nº — INFRAESTRUTURA
- SXV-nº — REDE VIARIA
- DELIMITACIÓN DE ACCIÓNS

PATRIMONIO ARQUEOLÓXICO

- ZONA DE PROTECCIÓN INTEGRAL/ ELEMENTO PUNTUAL (GII.1)
- ZONA DE RESPECTO ESPECIAL/ ELEMENTO PUNTUAL (GII.2)
- ZONA DE RESPECTO (GII.3/GIII)

GA 15093XXX — CÓDIGO DE ELEMENTO ARQUEOLÓXICO

castro · indeterminado · bronce
túmulo · medieval · elemento desaparecido

PATRIMONIO ARQUITECTÓNICO/ETNOGRÁFICO

- ZONA DE PROTECCIÓN INTEGRAL/ ELEMENTO PUNTUAL
- ZONA DE RESPECTO
- ENTORNO B.I.C. DAS TORRES DO ALLO

X.XX — CÓDIGO DE ELEMENTO ARQUITECTÓNICO

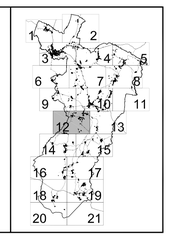

PLAN XERAL DE ORDENACIÓN MUNICIPAL

ZAS

DOCUMENTO DE APROBACIÓN DEFINITIVA — OUTUBRO 2.007

MONTEOLIVA ARQUITECTURA S.L.

ANGEL L. MONTEOLIVA DIAZ. ARQUITECTO

ORDENACIÓN

ESTRUTURA XERAL E ORGÁNICA DO TERRITORIO

CÓDIGO DE PLANO: EX-12

ESCALA: 1 / 5.000

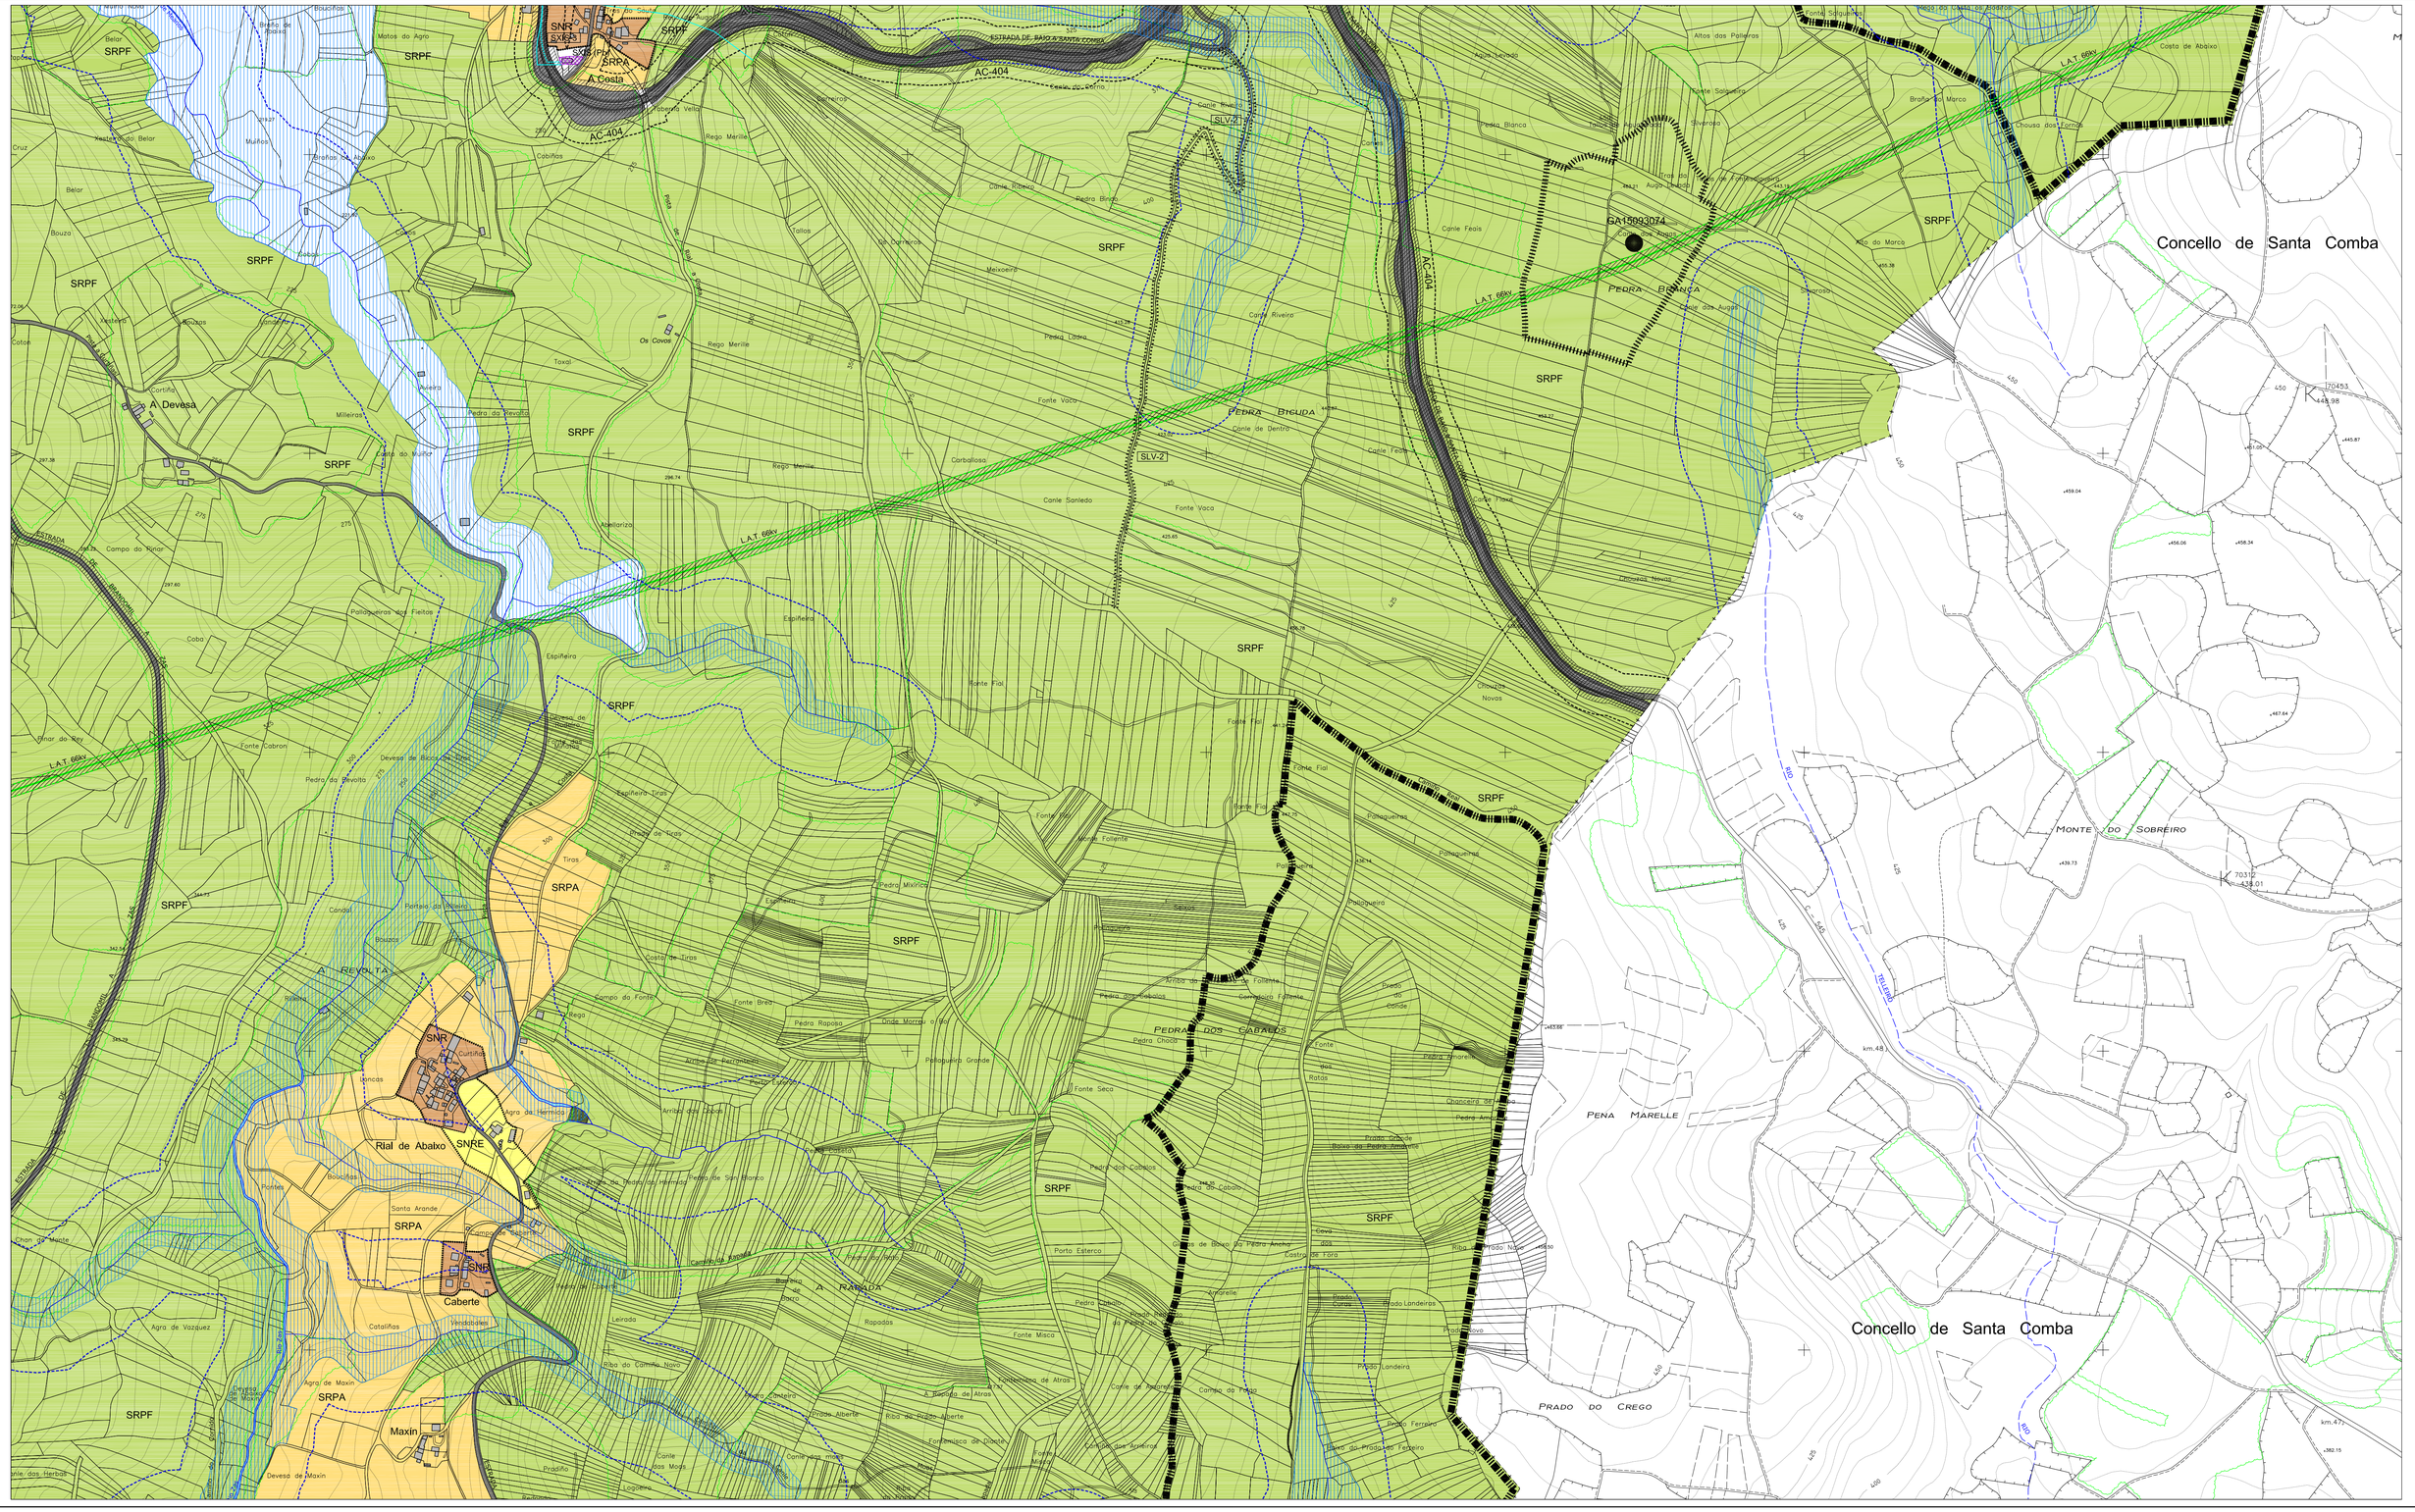
Concello de Santa Comba
Concello de Santa Comba
SRPF
SRPA
SNR
SNRE
SRPD
SXE(Pb)
SXE
A Costa
A Devesa
A REVOLTA
Rial de Abaixo
Caberte
Maxín
A RABADA
PEDRA BRANCA
PEDRA BIGUDA
PEDRA DOS CABALOS
PENA MARELLE
MONTE DO SOBREIRO
PRADO DO CREGO
SLV-1
SLV-2
AC-404
LAT 66KV
GA15093074
ESTRADA DE BAIO A SANTA COMBA
ESTRADA DE MUXÍA A SANTIAGO
TELEIRO
Rego Merille
Canle Riveira
Canle Feala
Canle Sanledo
Fonte Vaca
Fonte Fial
Carballosa
Espiñeira
Devesa de Maxín
Devesa de Rego de Abaixo
Devesa de Rego de Arriba
Pedra da Revolta
Pedra Ladra
Pedra Branca
Pedra Mixirica
Pedra Raposa
Pedra Furada
Pedra Choca
Pedra do Cabalo
Pedra dos Cabalos
Pedra Amarela
Pedra Ancha
Pedra Furada
Pedra Furada
Pedra Furada

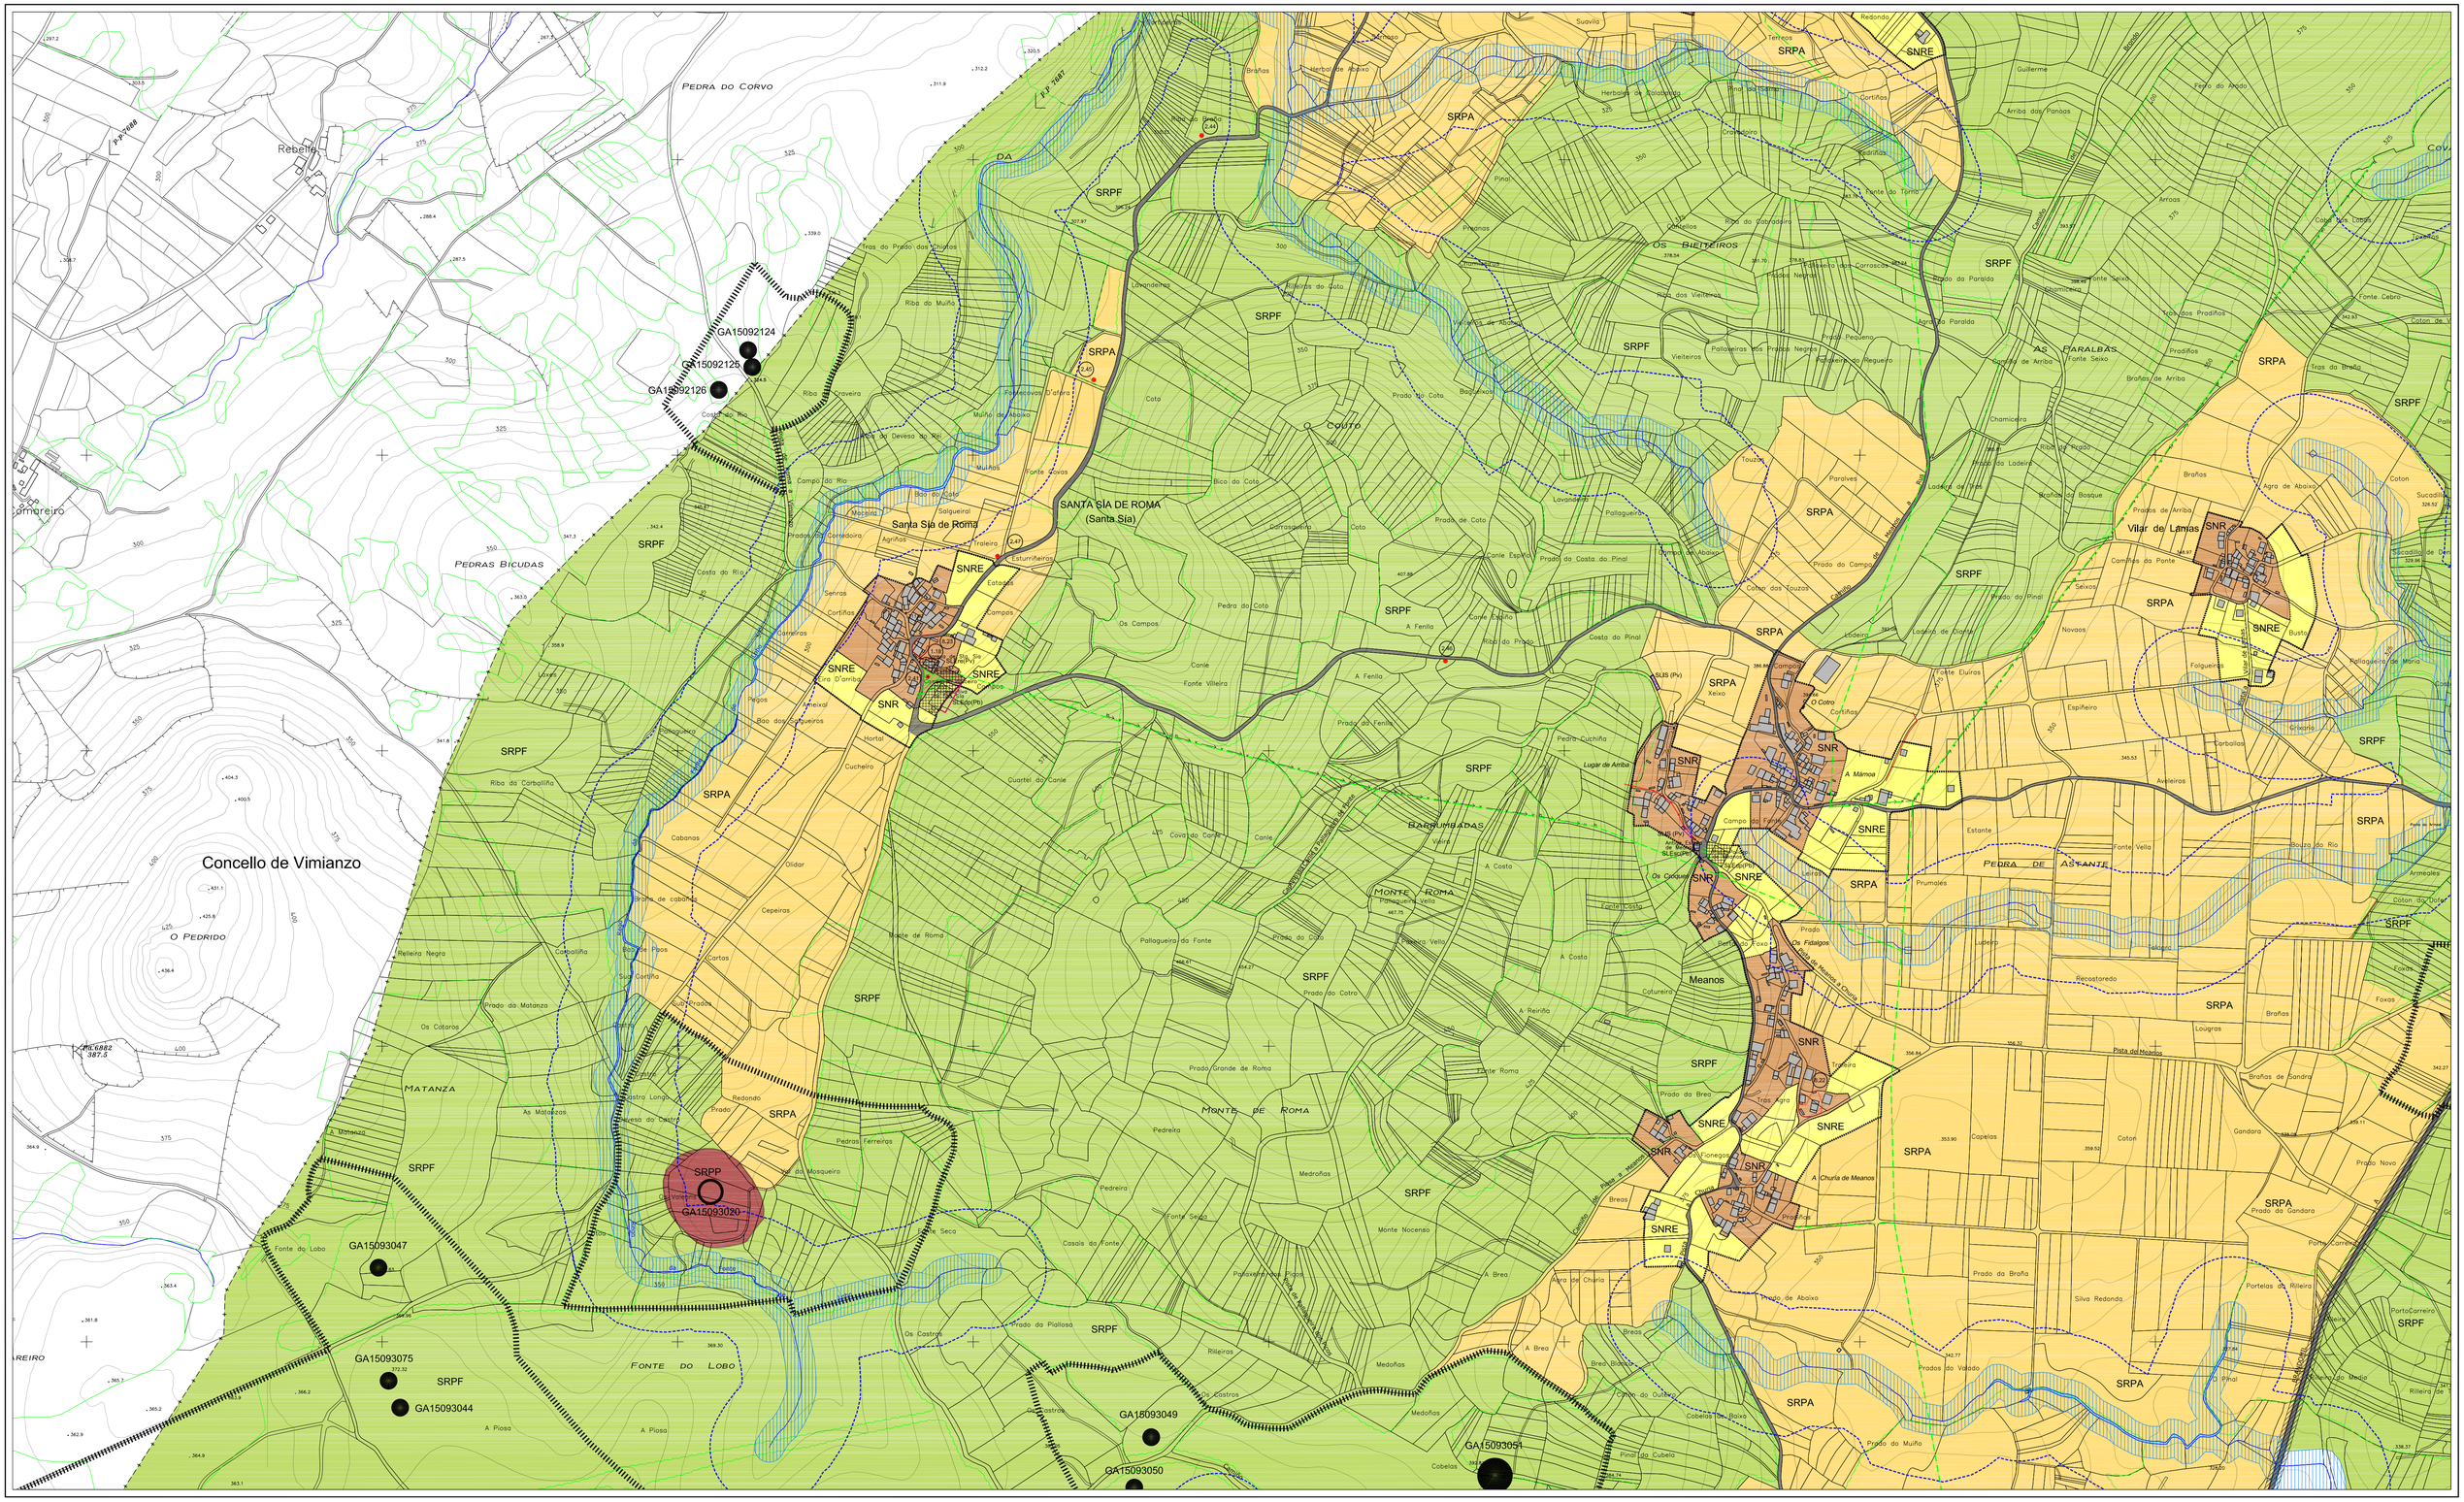
Concello de Vimianzo
SANTA SIA DE ROMA (Santa Sía)
Santa Sía de Roma
Vilar de Lamas
Meanos
Couto
Reberteiro
Pedra do Corvo
Pedras Bicudas
O Pedrido
Matanza
Monte de Roma
Fonte do Lobo
Barrumbadas
Pedra de Astante
Os Bieiteiros
As Baralbas
GA15092124
GA15092125
GA15092126
GA15093020
GA15093047
GA15093075
GA15093044
GA15093049
GA15093050
GA15093051
SRPF
SRPA
SRPP
SNRE
SNR
SU
SUbIeDR
SUbIeDI
SRPO
SRPE
SRPF
SRPP
SXEL
SXIE
SXIS
SUBS (Pv)
SUBS (Pb)
SXEL-nº
SXIS-nº
SXV-nº
Lugar de Arriba
A Mámoa
O Cotro
Os Cascos
Os Fidalgos
Prado de Meanos a Chuira
Pista del Hoyalto
Camiño de Muxía a Santiago
Camiño Real de Vimianzo a Muxía
Camiño Real de Vimianzo a Santiago
Camiño Real de Vimianzo a Muxía 1848
Camiño Real de Vimianzo a Santiago 1848

CLASIFICACIÓN DO SOLO

- SU — SOLO URBANO
- SNR — SOLO DE NÚCLEO RURAL
- SNRE — SOLO DE NÚCLEO RURAL DE EXPANSIÓN
- SUbIeDR — SOLO URBANIZABLE DELIMITADO RESIDENCIAL
- SUbIeDI — SOLO URBANIZABLE DELIMITADO INDUSTRIAL
- SRPO — SOLO RÚSTICO DE PROTECCIÓN ORDINARIA
- SRPA — SOLO RÚSTICO DE PROTECCIÓN AGROPECUARIA
- SRPF — SOLO RÚSTICO DE PROTECCIÓN FORESTAL OU DE MONTE
- SRPP — SOLO RÚSTICO DE PROTECCIÓN DO PATRIMONIO
- SOLO RÚSTICO DE PROTECCIÓN DE INFRAESTRUTURA
- SOLO RÚSTICO DE PROTECCIÓN DAS AUGAS
- SOLO RÚSTICO DE PROTECCIÓN DA PAISAXE

AFECCIÓNS

- CEMITERIOS
- ESTRADAS
- LIÑA AÉREA DE ALTA TENSIÓN
- ZONA DE POLICÍA DE CAUCES
- DOMINIO PÚBLICO HIDRÁULICO

SISTEMAS XERAIS

- SXIS — SISTEMA XERAL DE INFRAESTRUTURAS DE SERVIZOS
- SXEL — SISTEMA XERAL DE ESPAZOS LIBRES
- SXE — SISTEMA XERAL DE EQUIPAMENTOS

de	deportivo	ad	administrativo
re	relixioso	sa	sanitario
ed	educativo	as	asistencial
sc	socio-cultural		

(Pb) TITULARIDADE PÚBLICA
(Pv) TITULARIDADE PRIVADA

- REDES DE ALTA TENSIÓN 220kv E 66kv
- REDE DE ALTA TENSIÓN 15kv
- REDE DE ABASTECEMENTO DE AUGA
- REDE DE SANEAMENTO
- SISTEMA XERAL DE PASEO FLUVIAL
- REDE VIARIA
- CAMIÑO DE MUXÍA A SANTIAGO

ACCIÓNS PREVISTAS

- SXE-nº — EQUIPAMENTOS
- SXEL-nº — ESPAZOS LIBRES
- SXIS-nº — INFRAESTRUTURA
- SXV-nº — REDE VIARIA
- DELIMITACIÓN DE ACCIÓNS

PATRIMONIO ARQUEOLÓXICO

- ZONA DE PROTECCIÓN INTEGRAL/ ELEMENTO PUNTUAL (GII.1)
- ZONA DE RESPECTO ESPECIAL/ ELEMENTO PUNTUAL (GII.2)
- ZONA DE RESPECTO (GII.3/GIII)
- GA 15093XXX — CÓDIGO DE ELEMENTO ARQUEOLÓXICO
- castro
- indeterminado
- bronce
- túmulo
- medieval
- elemento desaparecido

PATRIMONIO ARQUITECTÓNICO/ETNOGRÁFICO

- ZONA DE PROTECCIÓN INTEGRAL/ ELEMENTO PUNTUAL
- ZONA DE RESPECTO
- ENTORNO B.I.C. DAS TORRES DO ALLO
- X.XX — CÓDIGO DE ELEMENTO ARQUITECTÓNICO

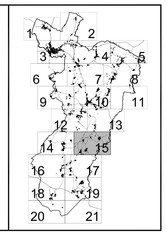

PLAN XERAL DE ORDENACIÓN MUNICIPAL

ZAS

DOCUMENTO DE APROBACIÓN DEFINITIVA

OUTUBRO 2.007

MONTEOLIVA ARQUITECTURA S.L.

ANGEL L. MONTEOLIVA DIAZ. ARQUITECTO

ORDENACIÓN

ESTRUTURA XERAL E ORGÁNICA DO TERRITORIO

CÓDIGO DE PLANO:

EX-15

ESCALA: 1 / 5.000

CLASIFICACIÓN DO SOLO

- SU — SOLO URBANO
- SNR — SOLO DE NÚCLEO RURAL
- SNRE — SOLO DE NÚCLEO RURAL DE EXPANSIÓN
- SUbleDR — SOLO URBANIZABLE DELIMITADO RESIDENCIAL
- SUbleDI — SOLO URBANIZABLE DELIMITADO INDUSTRIAL
- SRPO — SOLO RÚSTICO DE PROTECCIÓN ORDINARIA
- SRPA — SOLO RÚSTICO DE PROTECCIÓN AGROPECUARIA
- SRPF — SOLO RÚSTICO DE PROTECCIÓN FORESTAL OU DE MONTE
- SRPE — SOLO RÚSTICO DE PROTECCIÓN DO PATRIMONIO
- SOLO RÚSTICO DE PROTECCIÓN DE INFRAESTRUTURA
- SOLO RÚSTICO DE PROTECCIÓN DAS AUGAS
- SOLO RÚSTICO DE PROTECCIÓN DA PAISAXE

AFECCIÓNS

- CEMITERIOS
- ESTRADAS
- LIÑA ÁEREA DE ALTA TENSIÓN
- ZONA DE POLICÍA DE CAUCES
- DOMINIO PÚBLICO HIDRÁULICO

SISTEMAS XERAIS

- SXIS — SISTEMA XERAL DE INFRAESTRUTURAS DE SERVIZOS
- SXEL — SISTEMA XERAL DE ESPAZOS LIBRES
- SXEI — SISTEMA XERAL DE EQUIPAMENTOS

de deportivo — ad administrativo
re relixioso — sa sanitario
ed educativo — as asistencial
sc socio-cultural

(Pb) TITULARIDADE PÚBLICA
(Pv) TITULARIDADE PRIVADA

- REDES DE ALTA TENSIÓN 220kv E 66kv
- REDE DE ALTA TENSIÓN 15kv
- REDE DE ABASTECEMENTO DE AUGA
- REDE DE SANEAMENTO
- SISTEMA XERAL DE PASEO FLUVIAL
- REDE VIARIA
- CAMIÑO DE MUXÍA A SANTIAGO

ACCIÓNS PREVISTAS

- SXE-nº — EQUIPAMENTOS
- SXEL-nº — ESPAZOS LIBRES
- SXIS-nº — INFRAESTRUTURA
- SXV-nº — REDE VIARIA
- DELIMITACIÓN DE ACCIÓNS

PATRIMONIO ARQUEOLÓXICO

- ZONA DE PROTECCIÓN INTEGRAL/ ELEMENTO PUNTUAL (GII.1)
- ZONA DE RESPECTO ESPECIAL/ ELEMENTO PUNTUAL (GII.2)
- ZONA DE RESPECTO (GII.3/GIII)
- GA 15093XXX — CÓDIGO DE ELEMENTO ARQUEOLÓXICO
- castro
- indeterminado
- bronce
- túmulo
- medieval
- elemento desaparecido

PATRIMONIO ARQUITECTÓNICO/ETNOGRÁFICO

- ZONA DE PROTECCIÓN INTEGRAL/ ELEMENTO PUNTUAL
- ZONA DE RESPECTO
- ENTORNO B.I.C. DAS TORRES DO ALLO
- X.XX — CÓDIGO DE ELEMENTO ARQUITECTÓNICO

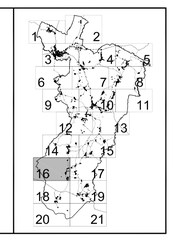

PLAN XERAL DE ORDENACIÓN MUNICIPAL

ZAS

DOCUMENTO DE APROBACIÓN DEFINITIVA

OUTUBRO 2.007

MONTEOLIVA ARQUITECTURA S.L.

ANGEL L. MONTEOLIVA DIAZ. ARQUITECTO

ORDENACIÓN

ESTRUTURA XERAL E ORGÁNICA DO TERRITORIO

CÓDIGO DE PLANO:

EX-16

ESCALA: 1 / 5.000

Concello de Santa Comba

Concello de Santa comba

CLASIFICACIÓN DO SOLO

- SU — SOLO DE URBANO
- SNR — SOLO DE NÚCLEO RURAL
- SNRE — SOLO DE NÚCLEO RURAL DE EXPANSIÓN
- SUbleDR — SOLO URBANIZABLE DELIMITADO RESIDENCIAL
- SUbleDI — SOLO URBANIZABLE DELIMITADO INDUSTRIAL
- SRPO — SOLO RÚSTICO DE PROTECCIÓN ORDINARIA
- SRPA — SOLO RÚSTICO DE PROTECCIÓN AGROPECUARIA
- SRPF — SOLO RÚSTICO DE PROTECCIÓN FORESTAL OU DE MONTE
- SRPP — SOLO RÚSTICO DE PROTECCIÓN DO PATRIMONIO
- SOLO RÚSTICO DE PROTECCIÓN DE INFRAESTRUTURA
- SOLO RÚSTICO DE PROTECCIÓN DAS AUGAS
- SOLO RÚSTICO DE PROTECCIÓN DA PAISAXE

AFECCIÓNS

- CEMITERIOS
- ESTRADAS
- LIÑA AÉREA DE ALTA TENSIÓN
- ZONA DE POLICÍA DE CAUCES
- DOMINIO PÚBLICO HIDRÁULICO

SISTEMAS XERAIS

- SXIS — SISTEMA XERAL DE INFRAESTRUTURAS DE SERVIZOS
- SXEL — SISTEMA XERAL DE ESPAZOS LIBRES
- SXE — SISTEMA XERAL DE EQUIPAMENTOS
  - de deportivo
  - re relixioso
  - ed educativo
  - sc socio-cultural
  - ad administrativo
  - sa sanitario
  - as asistencial
- (Pb) TITULARIDADE PÚBLICA
- (Pv) TITULARIDADE PRIVADA

- REDES DE ALTA TENSIÓN 220kv E 66kv
- REDE DE ALTA TENSIÓN 15kv
- REDE DE ABASTECEMENTO DE AUGA
- REDE DE SANEAMENTO
- SISTEMA XERAL DE PASEO FLUVIAL
- REDE VIARIA
- CAMIÑO DE MUXÍA A SANTIAGO

ACCIÓNS PREVISTAS

- SXE-nº — EQUIPAMENTOS
- SXEL-nº — ESPAZOS LIBRES
- SXIS-nº — INFRAESTRUTURA
- SXV-nº — REDE VIARIA
- DELIMITACIÓN DE ACCIÓNS

PATRIMONIO ARQUEOLÓXICO

- ZONA DE PROTECCIÓN INTEGRAL/ ELEMENTO PUNTUAL (GII.1)
- ZONA DE RESPECTO ESPECIAL/ ELEMENTO PUNTUAL (GII.2)
- ZONA DE RESPECTO (GII.3/GIII)
- GA 15093XXX — CÓDIGO DE ELEMENTO ARQUEOLÓXICO
- castro
- indeterminado
- bronce
- túmulo
- medieval
- elemento desaparecido

PATRIMONIO ARQUITECTÓNICO/ETNOGRÁFICO

- ZONA DE PROTECCIÓN INTEGRAL/ ELEMENTO PUNTUAL
- ZONA DE RESPECTO
- ENTORNO B.I.C. DAS TORRES DO ALLO
- X.XX — CÓDIGO DE ELEMENTO ARQUITECTÓNICO

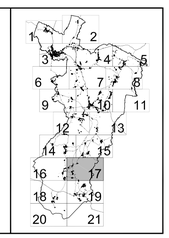

PLAN XERAL DE ORDENACIÓN MUNICIPAL

ZAS

DOCUMENTO DE APROBACIÓN DEFINITIVA

OUTUBRO 2.007

MONTEOLIVA ARQUITECTURA S.L.

ANGEL L. MONTEOLIVA DIAZ. ARQUITECTO

ORDENACIÓN

ESTRUTURA XERAL E ORGÁNICA DO TERRITORIO

CÓDIGO DE PLANO:

EX-17

ESCALA: 1 / 5.000

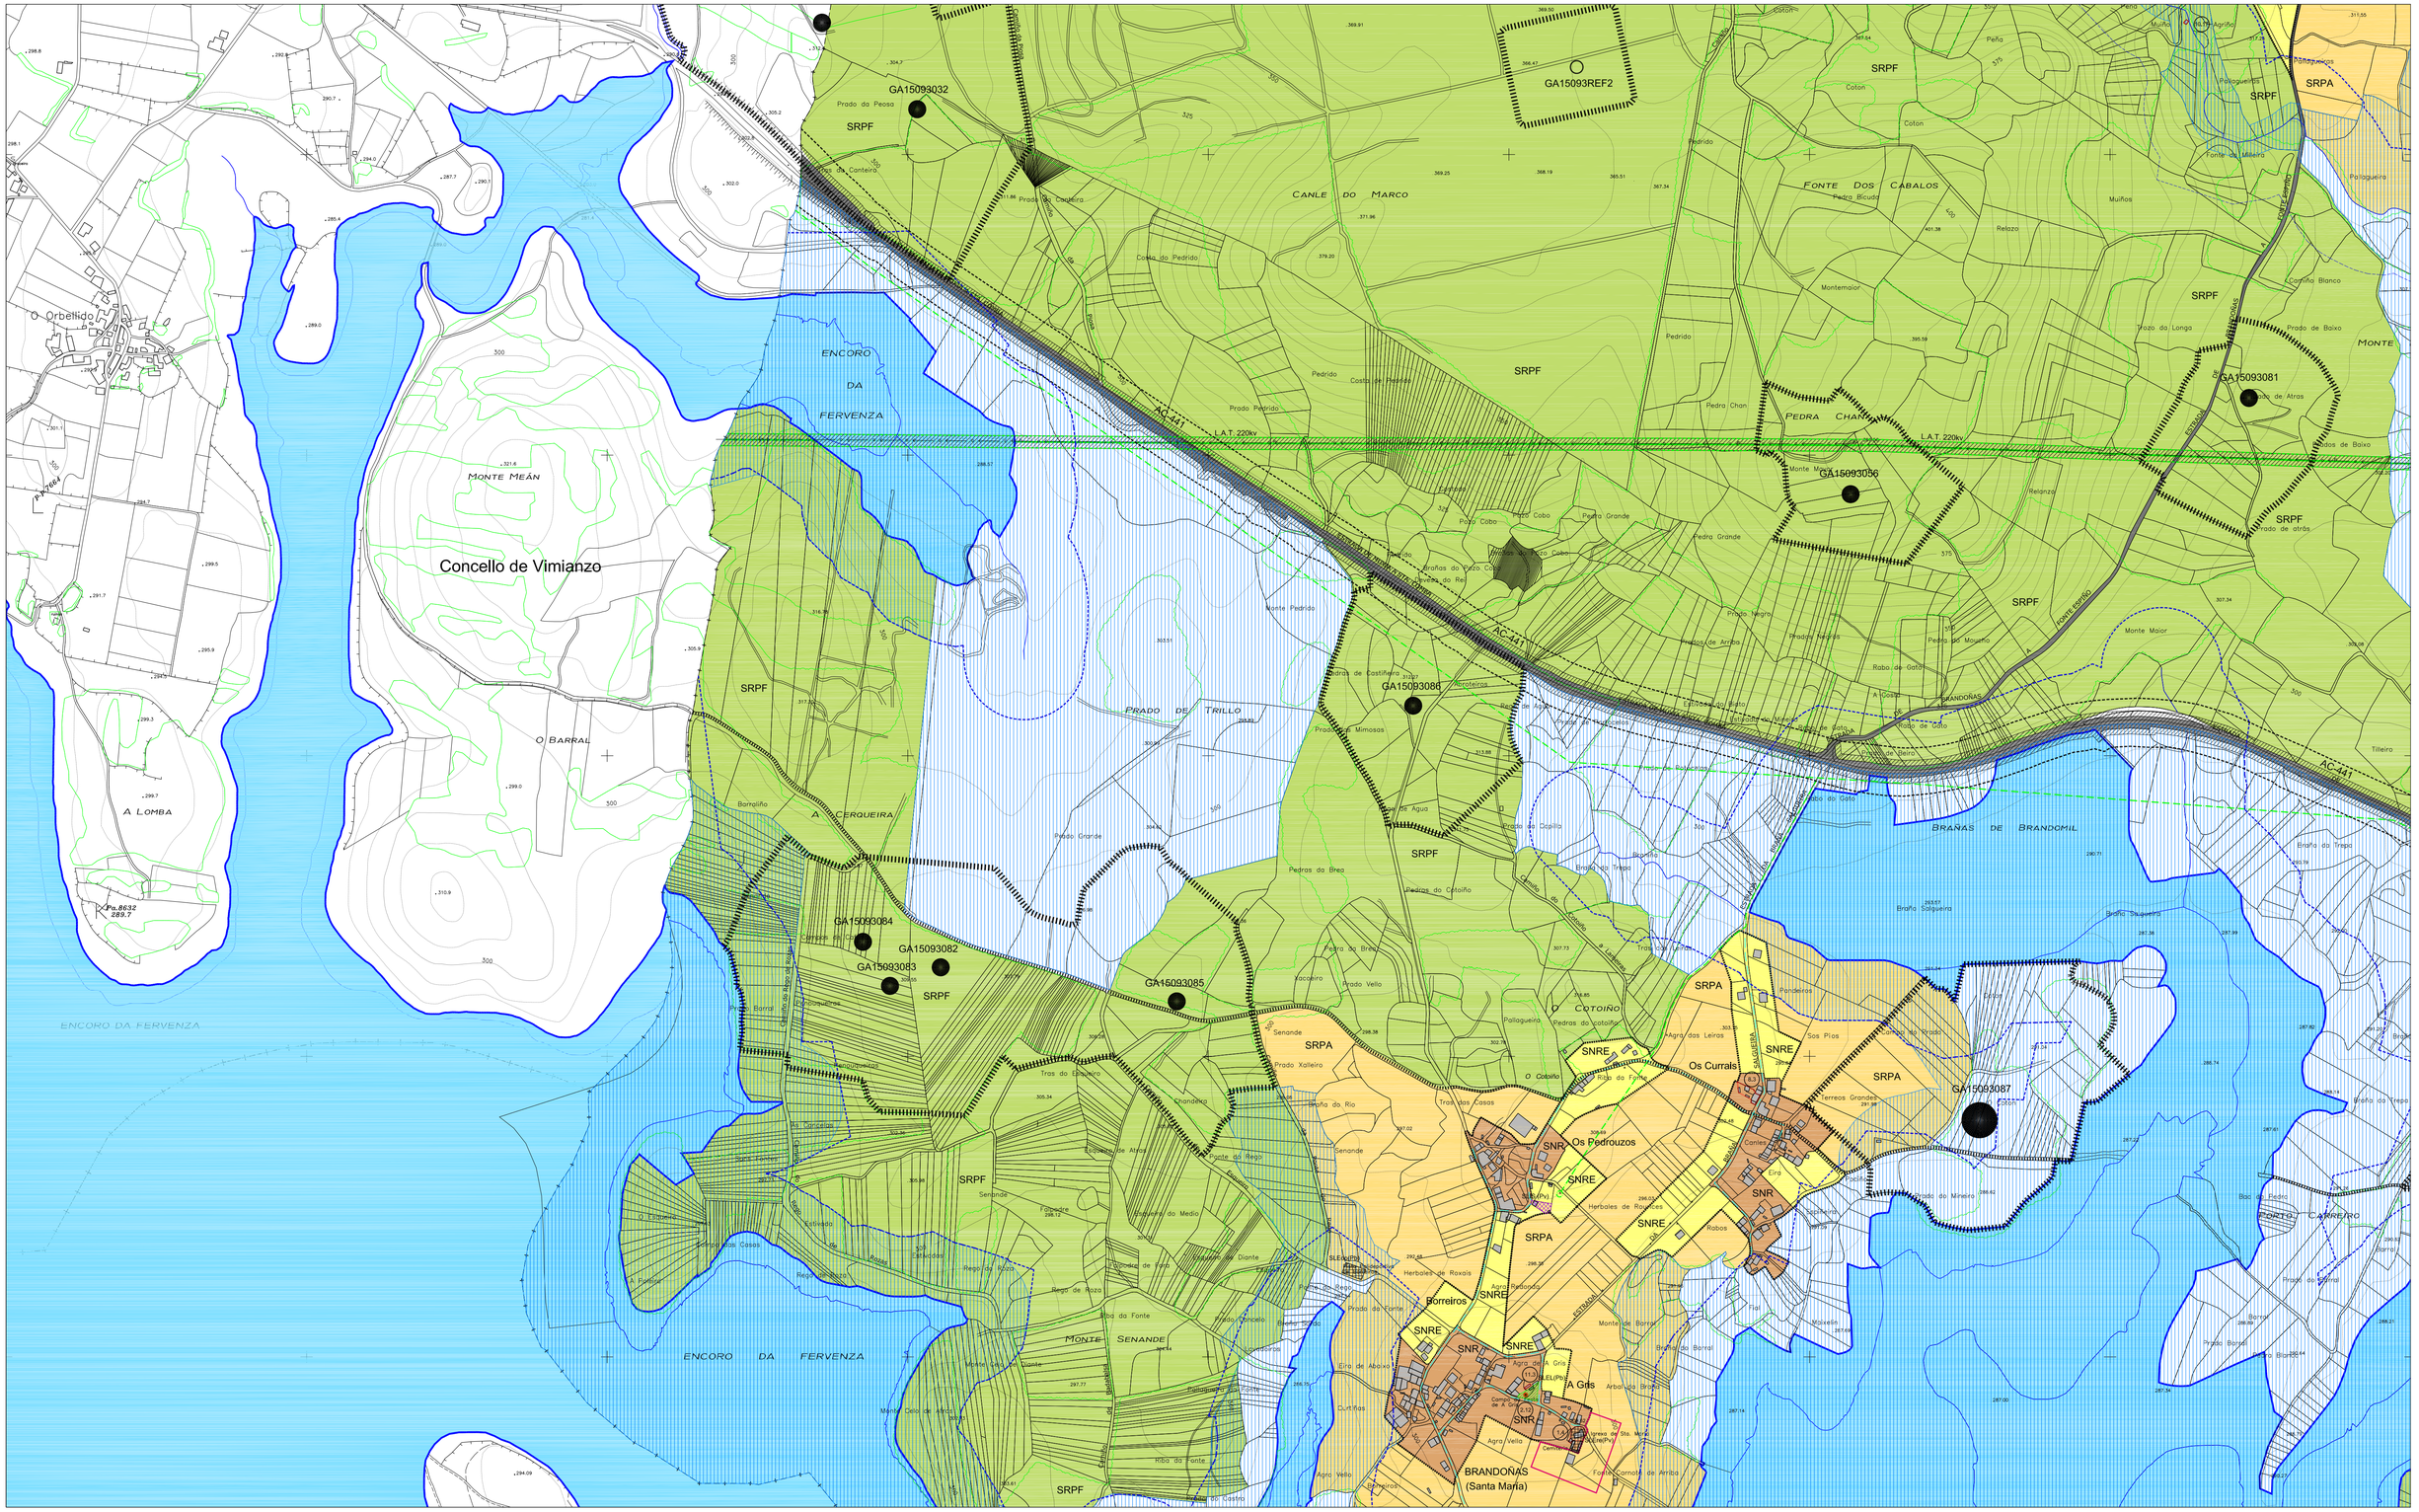

CLASIFICACIÓN DO SOLO

- SU — SOLO URBANO
- SNR — SOLO DE NÚCLEO RURAL
- SNRE — SOLO DE NÚCLEO RURAL DE EXPANSIÓN
- SUbleDR — SOLO URBANIZABLE DELIMITADO RESIDENCIAL
- SUbleDI — SOLO URBANIZABLE DELIMITADO INDUSTRIAL
- SRPO — SOLO RÚSTICO DE PROTECCIÓN ORDINARIA
- SRPA — SOLO RÚSTICO DE PROTECCIÓN AGROPECUARIA
- SRPF — SOLO RÚSTICO DE PROTECCIÓN FORESTAL OU DE MONTE
- SRPP — SOLO RÚSTICO DE PROTECCIÓN DO PATRIMONIO
- SOLO RÚSTICO DE PROTECCIÓN DE INFRAESTRUTURA
- SOLO RÚSTICO DE PROTECCIÓN DAS AUGAS
- SOLO RÚSTICO DE PROTECCIÓN DA PAISAXE

AFECCIÓNS

- CEMITERIOS
- ESTRADAS
- LIÑA AÉREA DE ALTA TENSIÓN
- ZONA DE POLICÍA DE CAUCES
- DOMINIO PÚBLICO HIDRÁULICO

SISTEMAS XERAIS

- SXIS — SISTEMA XERAL DE INFRAESTRUTURAS DE SERVIZOS
- SXEL — SISTEMA XERAL DE ESPAZOS LIBRES
- SXE — SISTEMA XERAL DE EQUIPAMENTOS
  - de deportivo
  - re relixioso
  - ed educativo
  - sc socio-cultural
  - ad administrativo
  - sa sanitario
  - as asistencial
- (Pb) TITULARIDADE PÚBLICA
- (Pv) TITULARIDADE PRIVADA

- REDES DE ALTA TENSIÓN 220kv E 66kv
- REDE DE ALTA TENSIÓN 15kv
- REDE DE ABASTECEMENTO DE AUGA
- REDE DE SANEAMENTO
- SISTEMA XERAL DE PASEO FLUVIAL
- REDE VIARIA
- CAMIÑO DE MUXÍA A SANTIAGO

ACCIÓNS PREVISTAS

- SXE-nº — EQUIPAMENTOS
- SXEL-nº — ESPAZOS LIBRES
- SXIS-nº — INFRAESTRUTURA
- SXV-nº — REDE VIARIA
- DELIMITACIÓN DE ACCIÓNS

PATRIMONIO ARQUEOLÓXICO

- ZONA DE PROTECCIÓN INTEGRAL/ ELEMENTO PUNTUAL (GII.1)
- ZONA DE RESPECTO ESPECIAL/ ELEMENTO PUNTUAL (GII.2)
- ZONA DE RESPECTO (GII.3/GIII)
- GA 15093XXX — CÓDIGO DE ELEMENTO ARQUEOLÓXICO
- castro
- indeterminado
- bronce
- túmulo
- medieval
- elemento desaparecido

PATRIMONIO ARQUITECTÓNICO/ETNOGRÁFICO

- ZONA DE PROTECCIÓN INTEGRAL/ ELEMENTO PUNTUAL
- ZONA DE RESPECTO
- ENTORNO B.I.C. DAS TORRES DO ALLO
- X.XX — CÓDIGO DE ELEMENTO ARQUITECTÓNICO

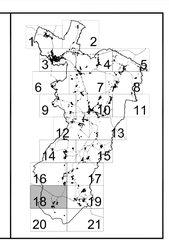

PLAN XERAL DE ORDENACIÓN MUNICIPAL

ZAS

DOCUMENTO DE APROBACIÓN DEFINITIVA

OUTUBRO 2.007

MONTEOLIVA ARQUITECTURA S.L.

ANGEL L. MONTEOLIVA DIAZ. ARQUITECTO

ORDENACIÓN

ESTRUTURA XERAL E ORGÁNICA DO TERRITORIO

CÓDIGO DE PLANO:

EX-18

ESCALA: 1 / 5.000

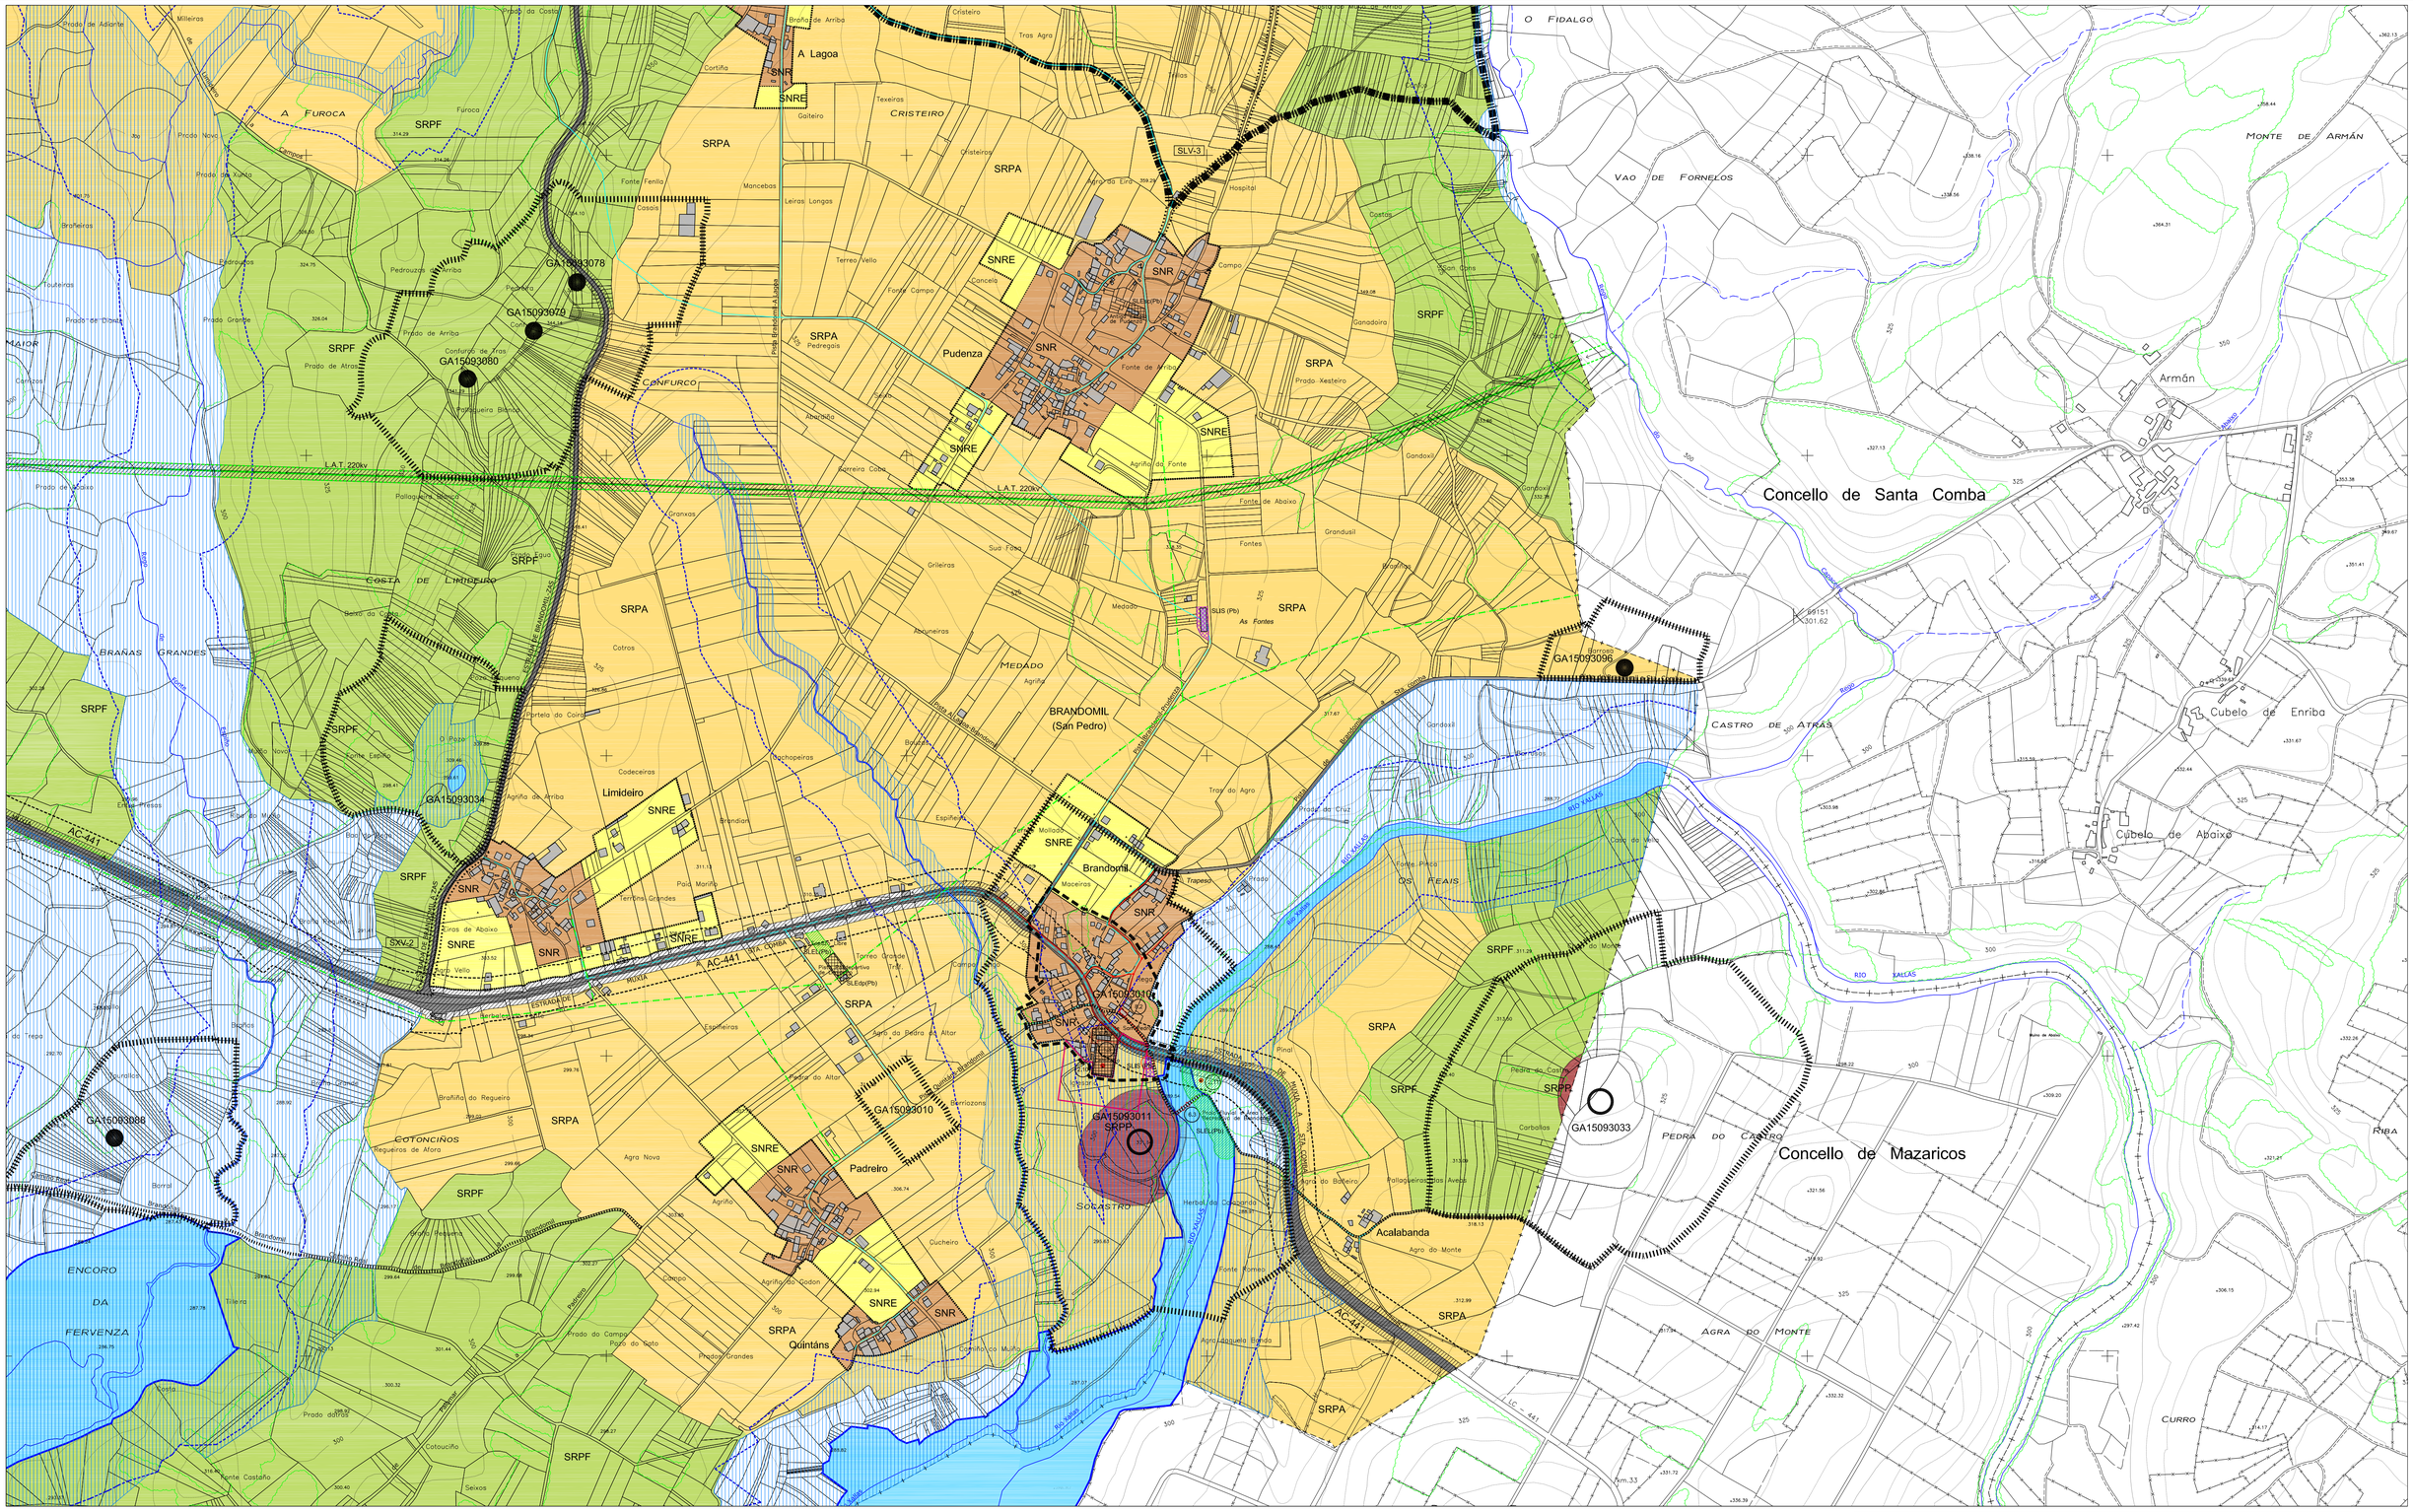
A Lagoa
Cristeiro
Tras Agro
Texeiras
CRISTEIRO
Galteiro
Cristeiros
Fonte Fenlla
Mancebos
Leiras Longas
Terreo Vello
Fonte Campo
Pedregas
Pudenza
Fonte de Arriba
Hospital
Costas
Campo
Ganadoira
Prado Xesteira
Gandoxe
Grandusil
Fontes
Fonte de Abaixo
Agrifio da Fonte
Sua Foxa
Grileiras
Medallo
Abruneiras
MEDALLO
Agrifia
BRANDOMIL
(San Pedro)
Brandomil
Maceiras
Trapeso
Trave del Cruz
Fonte Prado
Os Feais
Gandaxal
Pinal
Agra do Monte
Acalabanda
Agra do Barreiro
Pallaqueira dos Aveas
Herbal da Devesada
Agra Arqueiro Pardo
Agra do Pedro
Pedra do Castro
Carballas
Agra do Monte
Agra Nova
Agrifio
Agrifio do Godon
Cucheiro
Padreiro
Quintáns
Prado do Campo
Prado do Soto
Prados Grandes
Cotouciño
Seixos
Fonte Castaño
Brañeiras
Prado da Costa
Prado de Adiante
Milleiras
Prado Novo
Prado da Xunta
Pedrouzos
Pedrouzos de Arriba
Prado de Arriba
Prado Grande
Prado de Atrás
Prado de Abaixo
Prado Seco
Prado Eguo
Sexto da Veiga
Costa de Limideiro
Fonte Espiño
O Pozo
Agrifio de Arriba
Limideiro
Tiros de Abaixo
Tiros de Arriba
Campo Vello
Terreos Grandes
Pala Marela
Brandiar
Espiñeiras
Agra da Pedra Al Altar
Pedra do Altar
Brañino do Regueiro
Regueiros de Afora
Agra do Medio
Agra do Monte
Agra do Medio
Agra do Monte
Agra do Monte
Agra do Monte

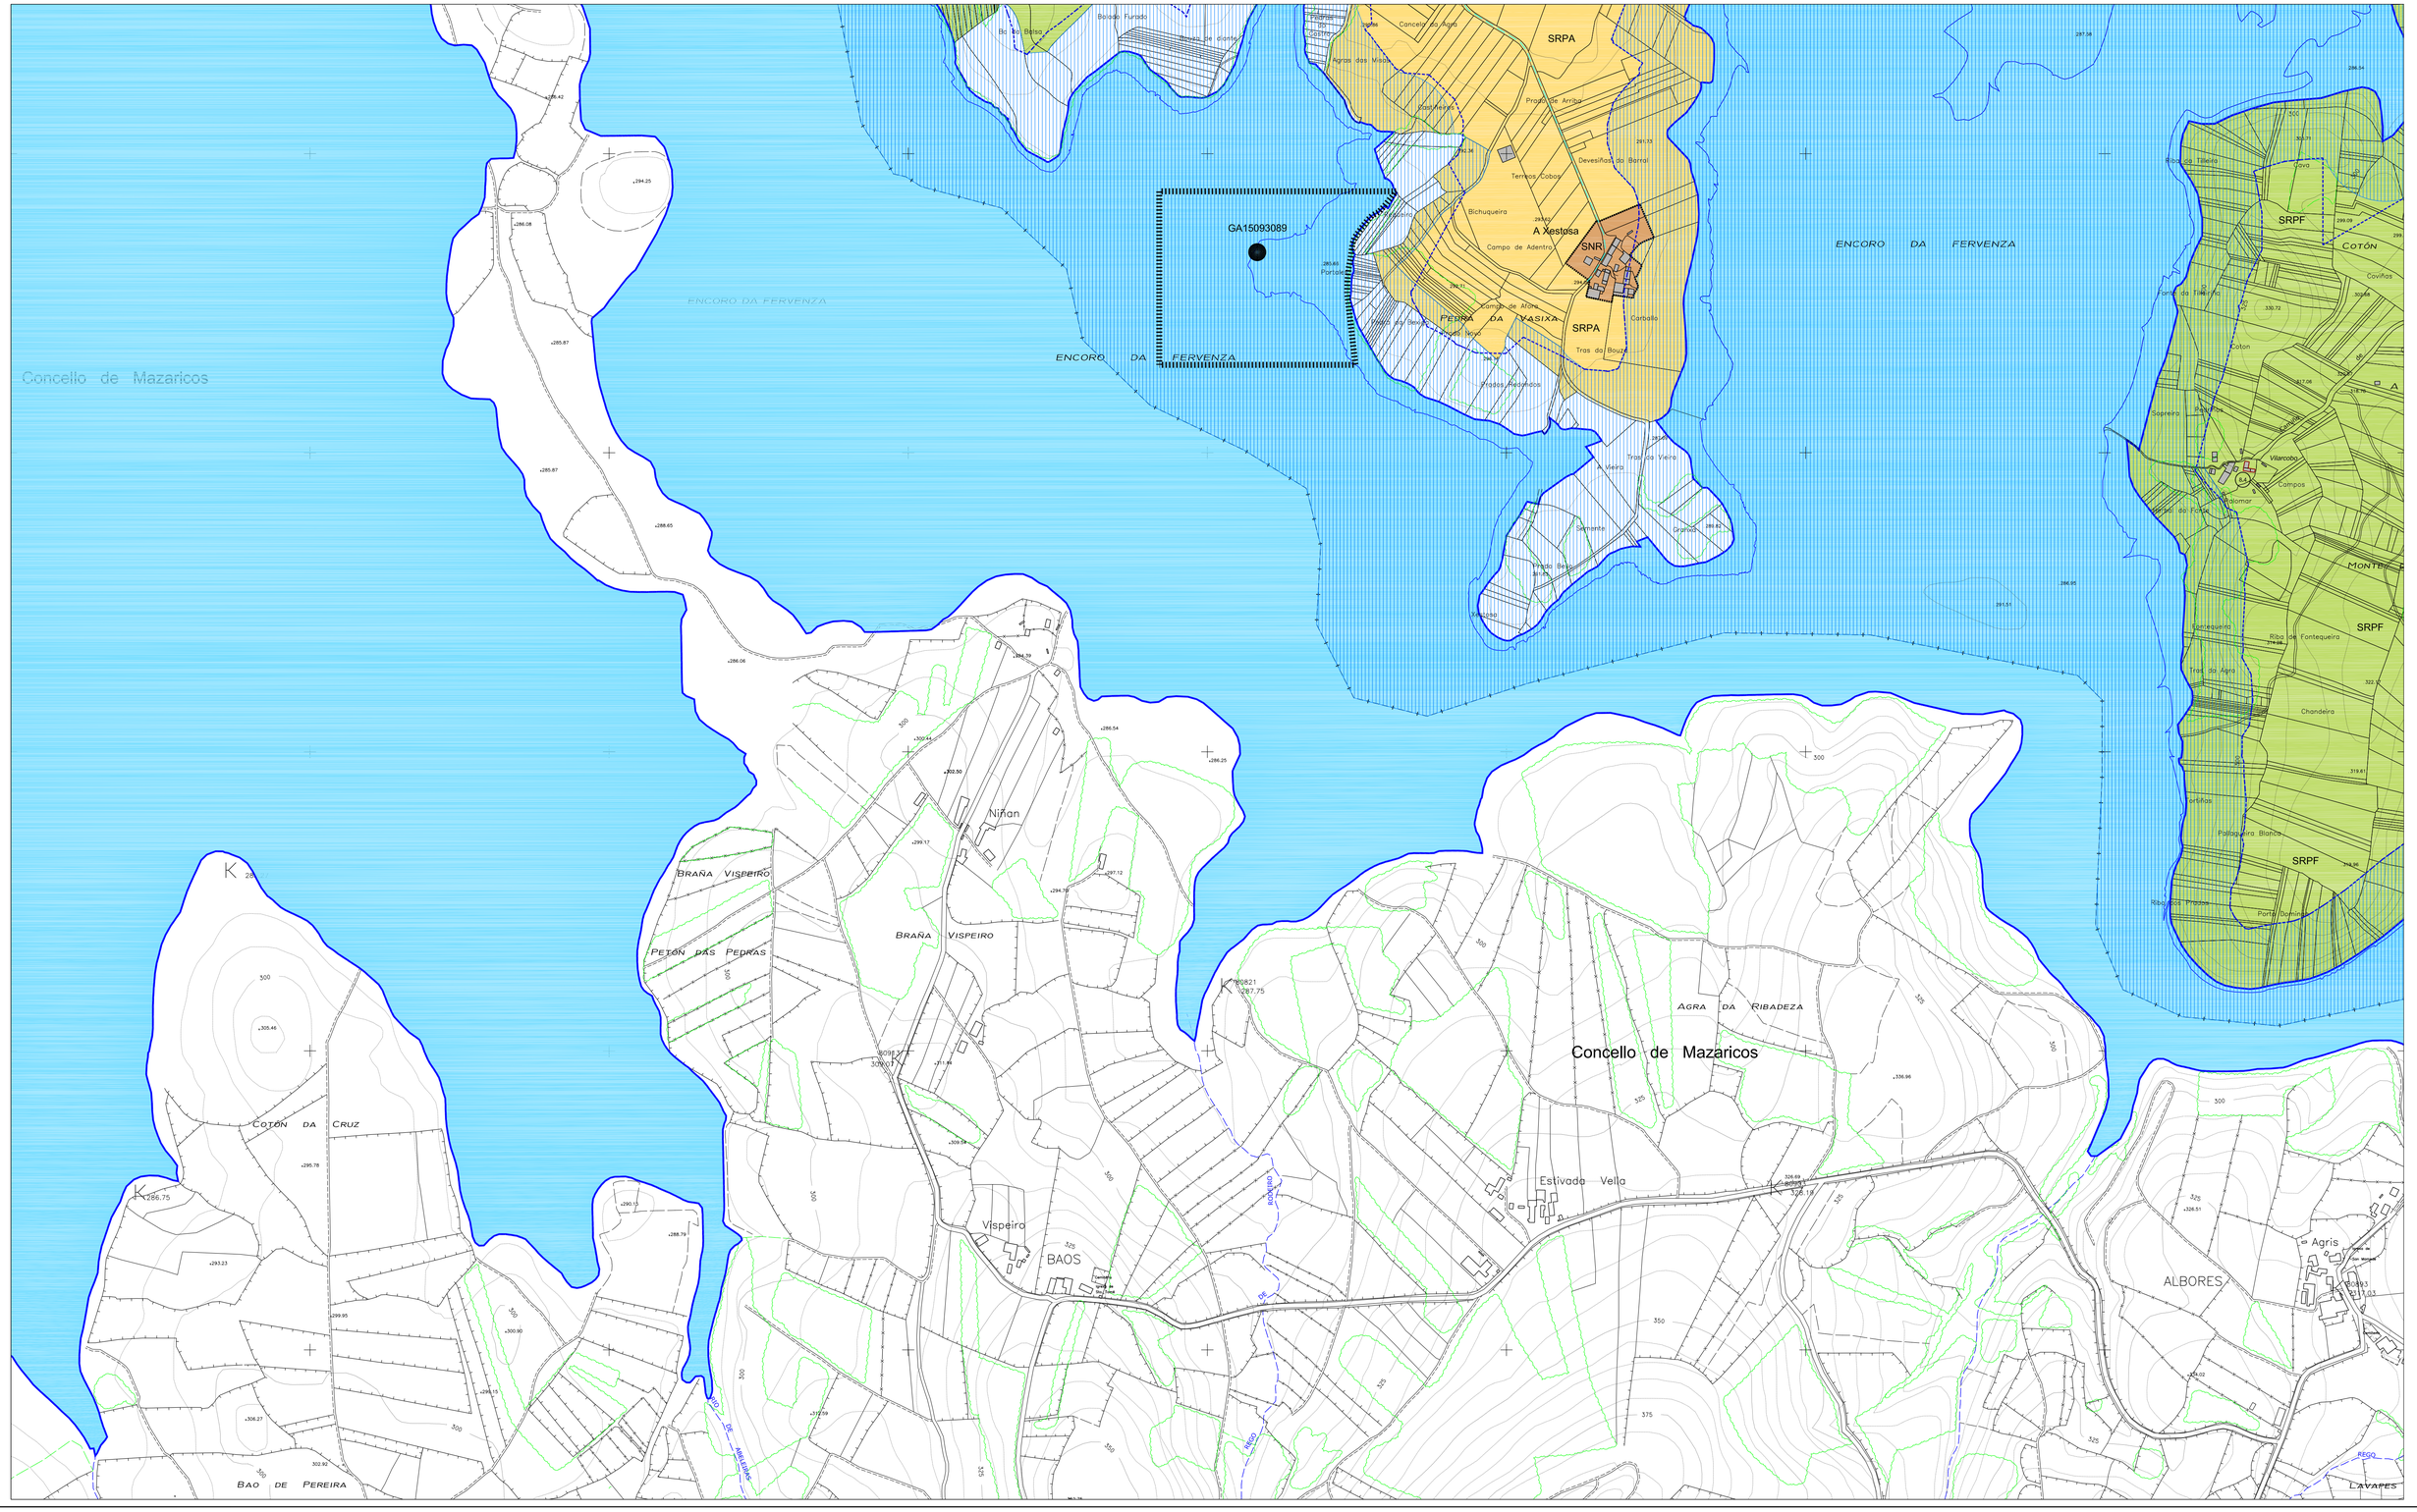
GA15093089
SRPA
SNR
A Xestosa
SRPA
SRPA
SRPF
SRPF
SRPF
ENCORO DA FERVENZA
ENCORO DA FERVENZA
ENCORO DA FERVENZA
FEIRA DA YASIXA
Concello de Mazaricos
Concello de Mazaricos
Niñan
BRAÑA VISPEIRO
BRAÑA VISPEIRO
PETÓN DAS PEDRAS
COTÓN DA CRUZ
BAO DE PEREIRA
Vispeiro
BAOS
Estivada Vella
AGRA DA RIBADEZA
ALBORES
COTÓN
MONTE
Agris
LAVAPES
Cancelo do Agro
Agros dos Mixos
Pousa Herba
Prado de Arriba
Devesiñas da Barral
Terreos Cobos
Bichuqueira
Campo de Adentro
Carballo
Tras da Bouza
Prados Redondos
A Veira
Tras da Veira
Semento
Prado Baixo
Yasasso
Bo do Bidueiro
Bocelo Fundo
Devesas de diante
Covas
Riba do Tilleiro
Covilhas
Coton
Soprero
Fontenova
Villarcobo
Campos
Vilamar
Fontequeira
Riba da Fontequeira
Tras da Agra
Chandeira
Pardiñas
Palleira Branca
Porto Bolheiro
Riba dos Prados
Porto Bolheiro
Ponte de Pedra
Ponte de Pedra
Ponte de Pedra

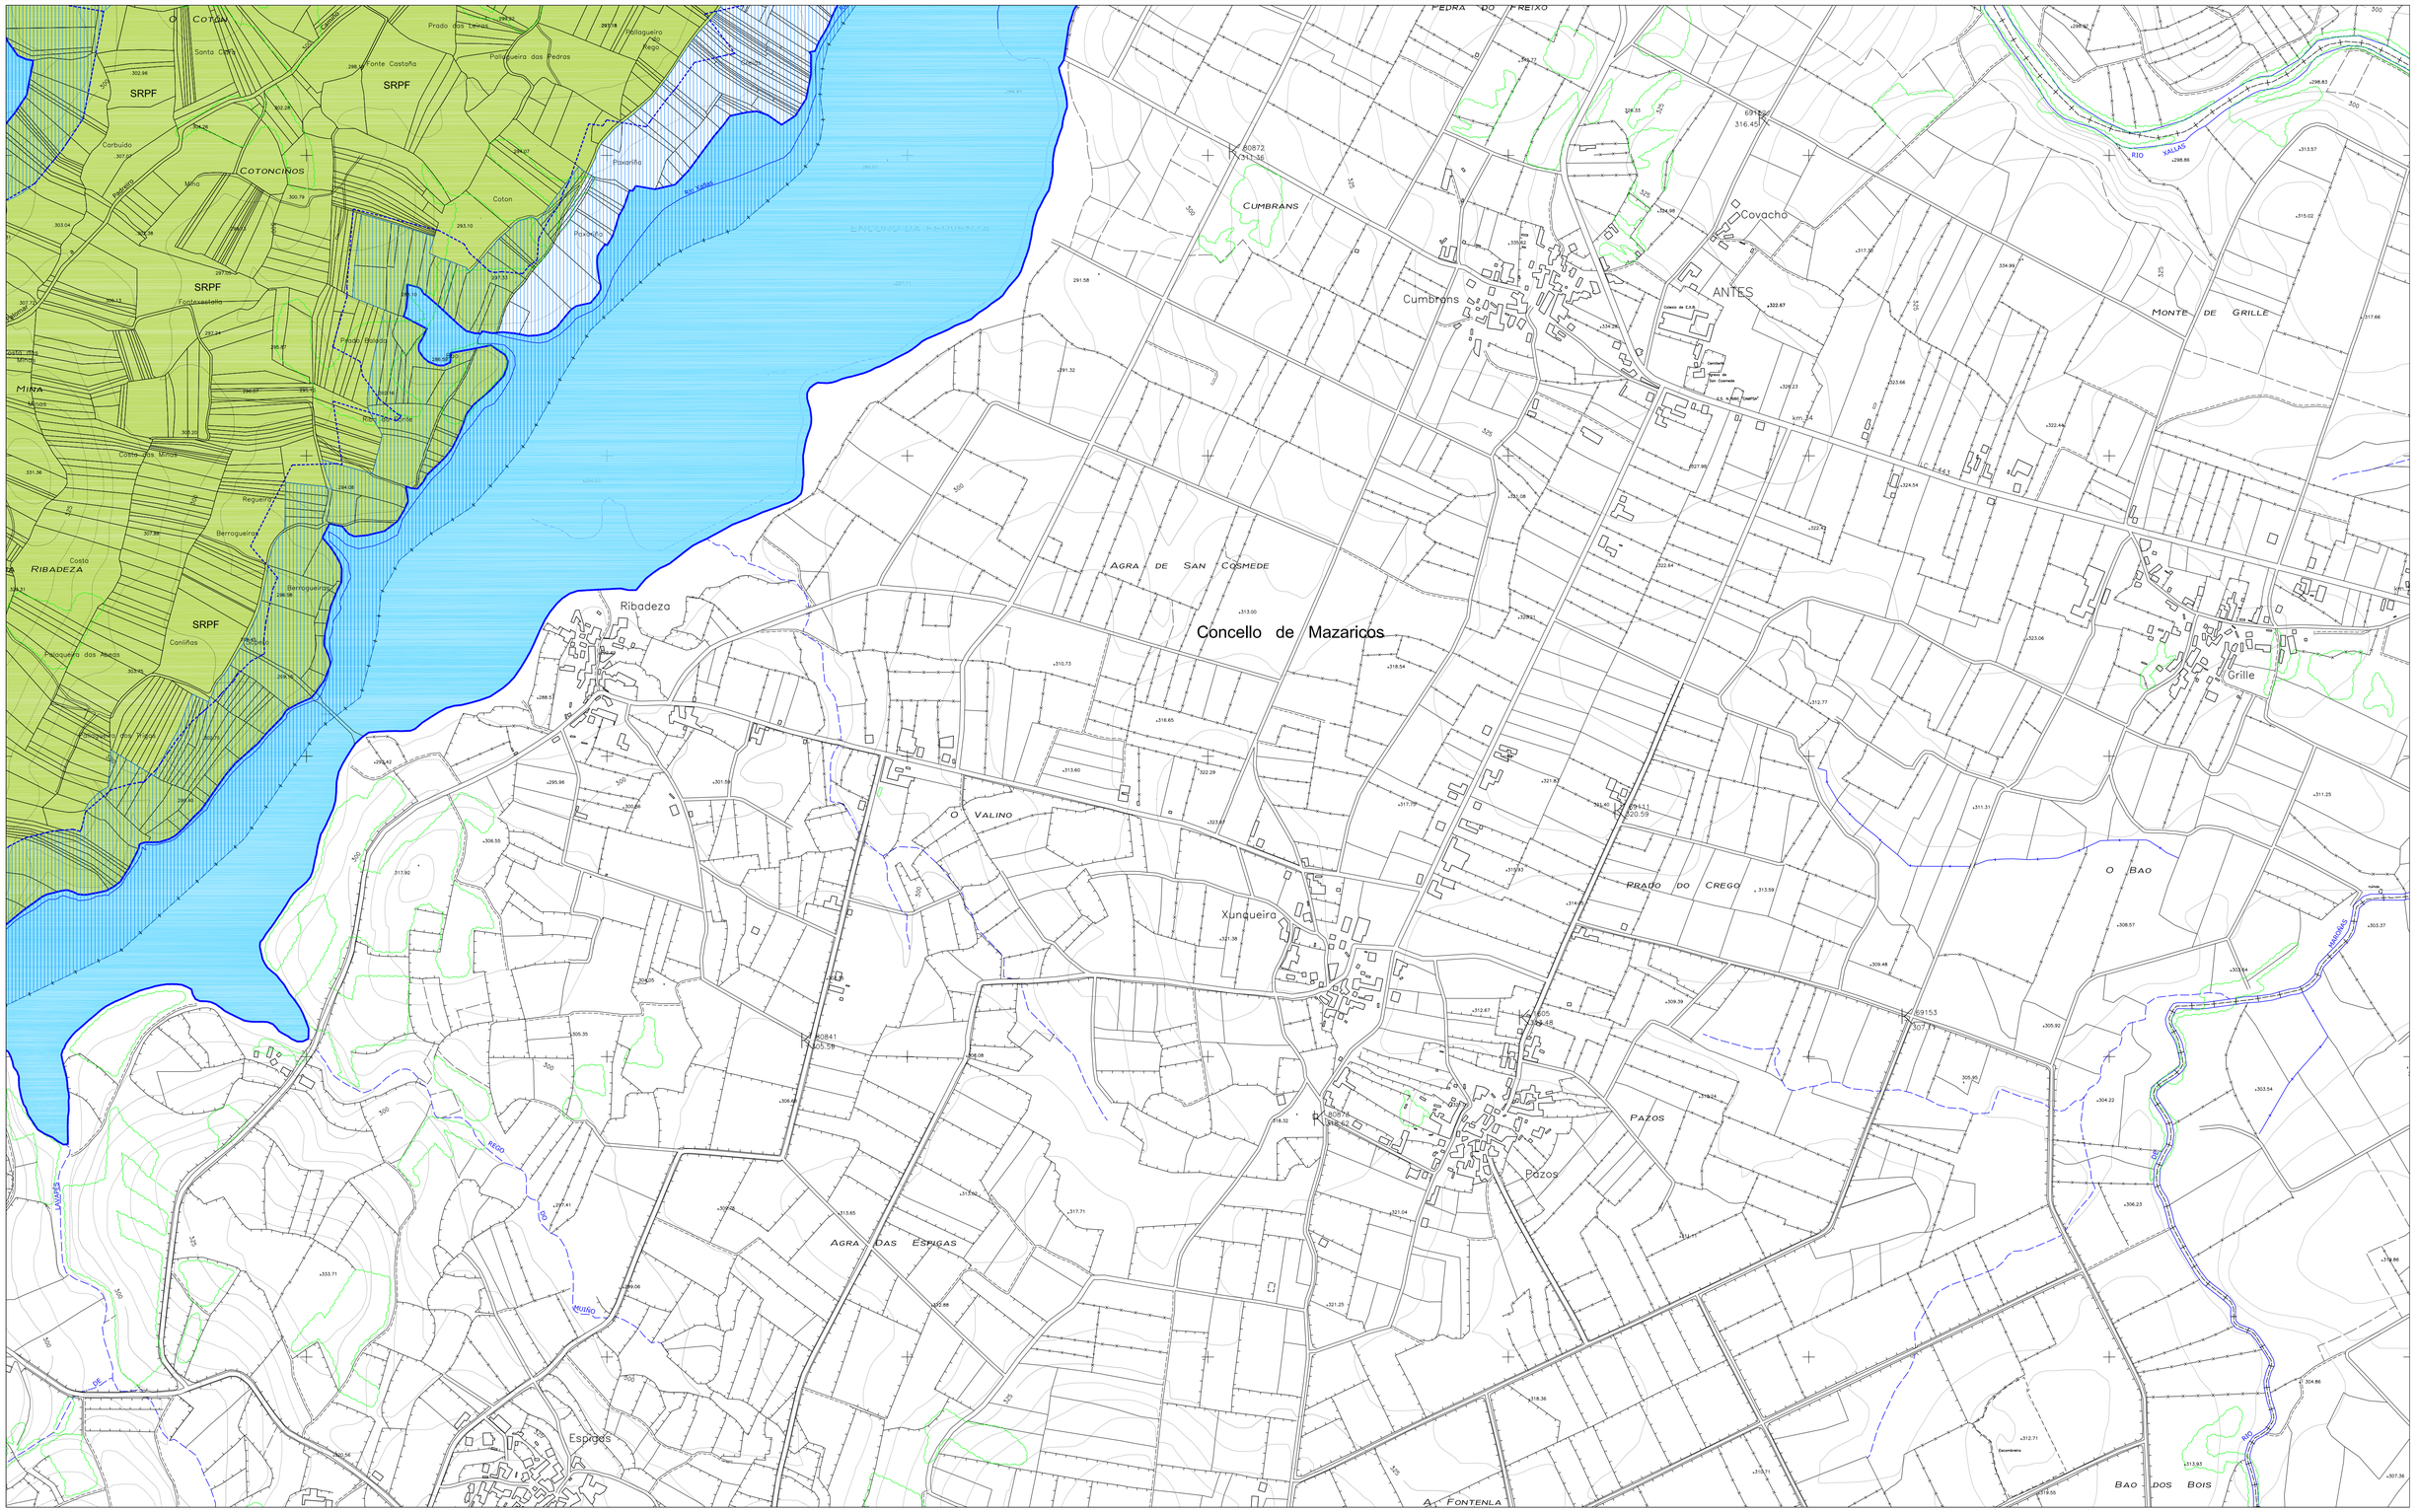

CLASIFICACIÓN DO SOLO

- SU — SOLO DE NÚCLEO URBANO
- SNR — SOLO DE NÚCLEO RURAL
- SNRE — SOLO DE NÚCLEO RURAL DE EXPANSIÓN
- SUbleDR — SOLO URBANIZABLE DELIMITADO RESIDENCIAL
- SUbleDI — SOLO URBANIZABLE DELIMITADO INDUSTRIAL
- SRPO — SOLO RÚSTICO DE PROTECCIÓN ORDINARIA
- SRPA — SOLO RÚSTICO DE PROTECCIÓN AGROPECUARIA
- SRPF — SOLO RÚSTICO DE PROTECCIÓN FORESTAL OU DE MONTE
- SRPP — SOLO RÚSTICO DE PROTECCIÓN DO PATRIMONIO
- SOLO RÚSTICO DE PROTECCIÓN DE INFRAESTRUTURA
- SOLO RÚSTICO DE PROTECCIÓN DAS AUGAS
- SOLO RÚSTICO DE PROTECCIÓN DA PAISAXE

AFECCIÓNS

- CEMITERIOS
- ESTRADAS
- LIÑA AÉREA DE ALTA TENSIÓN
- ZONA DE POLICÍA DE CAUCES
- DOMINIO PÚBLICO HIDRÁULICO

SISTEMAS XERAIS

- SXIS — SISTEMA XERAL DE INFRAESTRUTURAS DE SERVIZOS
- SXEL — SISTEMA XERAL DE ESPAZOS LIBRES
- SXEI — SISTEMA XERAL DE EQUIPAMENTOS

de	deportivo	ad	administrativo
re	relixioso	sa	sanitario
ed	educativo	as	asistencial
sc	socio-cultural		

(Pb) TITULARIDADE PÚBLICA

(Pv) TITULARIDADE PRIVADA

- REDES DE ALTA TENSIÓN 220kv E 66kv
- REDE DE ALTA TENSIÓN 15kv
- REDE DE ABASTECEMENTO DE AUGA
- REDE DE SANEAMENTO
- SISTEMA XERAL DE PASEO FLUVIAL
- REDE VIARIA
- CAMIÑO DE MUXÍA A SANTIAGO

ACCIÓNS PREVISTAS

- SXE-nº — EQUIPAMENTOS
- SXEL-nº — ESPAZOS LIBRES
- SXIS-nº — INFRAESTRUTURA
- SXV-nº — REDE VIARIA
- DELIMITACIÓN DE ACCIÓNS

PATRIMONIO ARQUEOLÓXICO

- ZONA DE PROTECCIÓN INTEGRAL/ ELEMENTO PUNTUAL (GII.1)
- ZONA DE RESPECTO ESPECIAL/ ELEMENTO PUNTUAL (GII.2)
- ZONA DE RESPECTO (GII.3/GIII)
- GA 15093XXX — CÓDIGO DE ELEMENTO ARQUEOLÓXICO
- castro
- indeterminado
- bronce
- túmulo
- medieval
- elemento desaparecido

PATRIMONIO ARQUITECTÓNICO/ETNOGRÁFICO

- ZONA DE PROTECCIÓN INTEGRAL/ ELEMENTO PUNTUAL
- ZONA DE RESPECTO
- ENTORNO B.I.C. DAS TORRES DO ALLO
- X.XX — CÓDIGO DE ELEMENTO ARQUITECTÓNICO

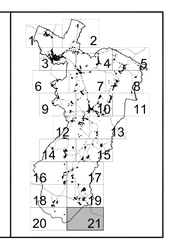

PLAN XERAL DE ORDENACIÓN MUNICIPAL

ZAS

DOCUMENTO DE APROBACIÓN DEFINITIVA

OUTUBRO 2.007

MONTEOLIVA ARQUITECTURA S.L.

ANGEL L. MONTEOLIVA DIAZ. ARQUITECTO

ORDENACIÓN

ESTRUTURA XERAL E ORGÁNICA DO TERRITORIO

CÓDIGO DE PLANO:

EX-21

ESCALA: 1 / 5.000